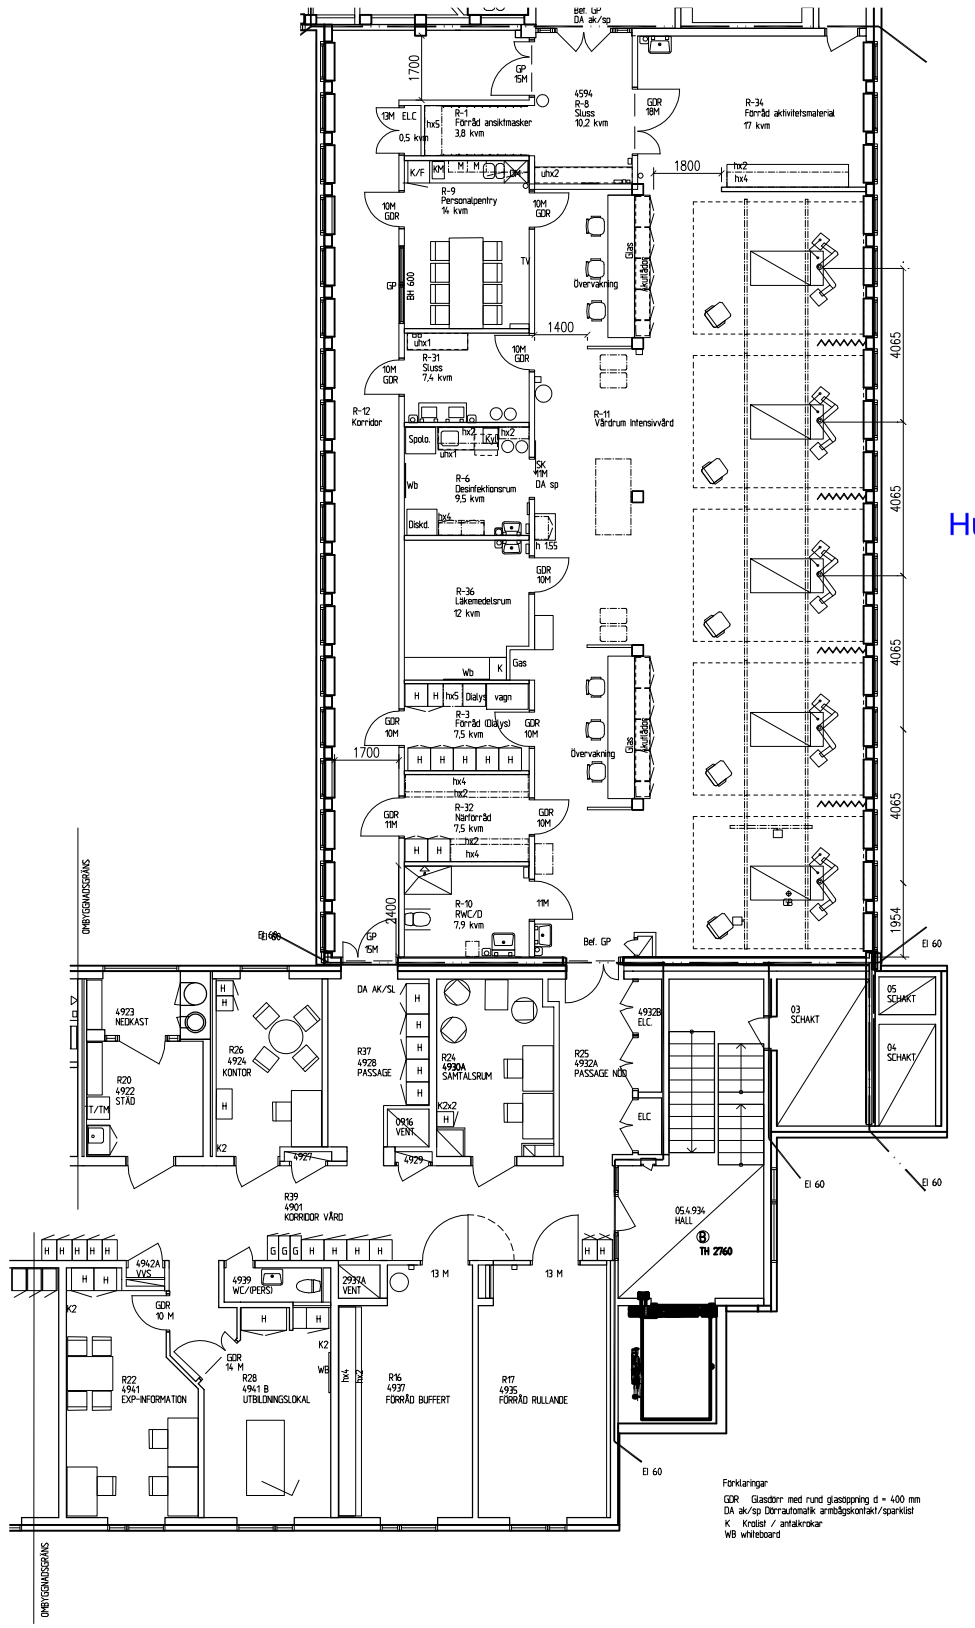

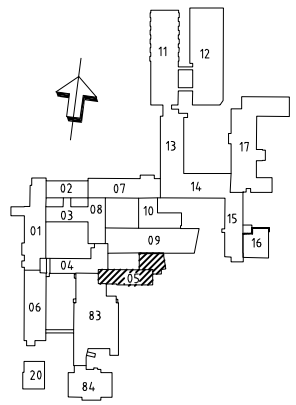

Preliminär Handling 2020 09 14

BET	ANT	ÄNDRINGEN AVSER	DATUM	SIGN
		RELATIONSHANDLING	190307	MLA/ARK1

Utredningsskiss

REGIONFASTIGHETER/PROJEKT
VÄSTMANLANDS SJUKHUS
721 89 VÄSTERÅS
TEL:021-17 30 00

Region Västmanland

white

HANDLÄGGARE	RITAD/KONSTR AV	GRANSKAD
DATUM 2008-09-17	UPPDRAGSNR	SKALA A1 1:100 SKALA A3 1:200

VÄSTMANLANDS SJUKHUS
VÄSTERÅS
HUS 09

PLAN 4

FASTIGHETS-/BYGGNADSNR	RITNINGSNUMMER	REV
0001 09	06_B30__	

SKALA 1:100
0 1 2 5 10
METER