


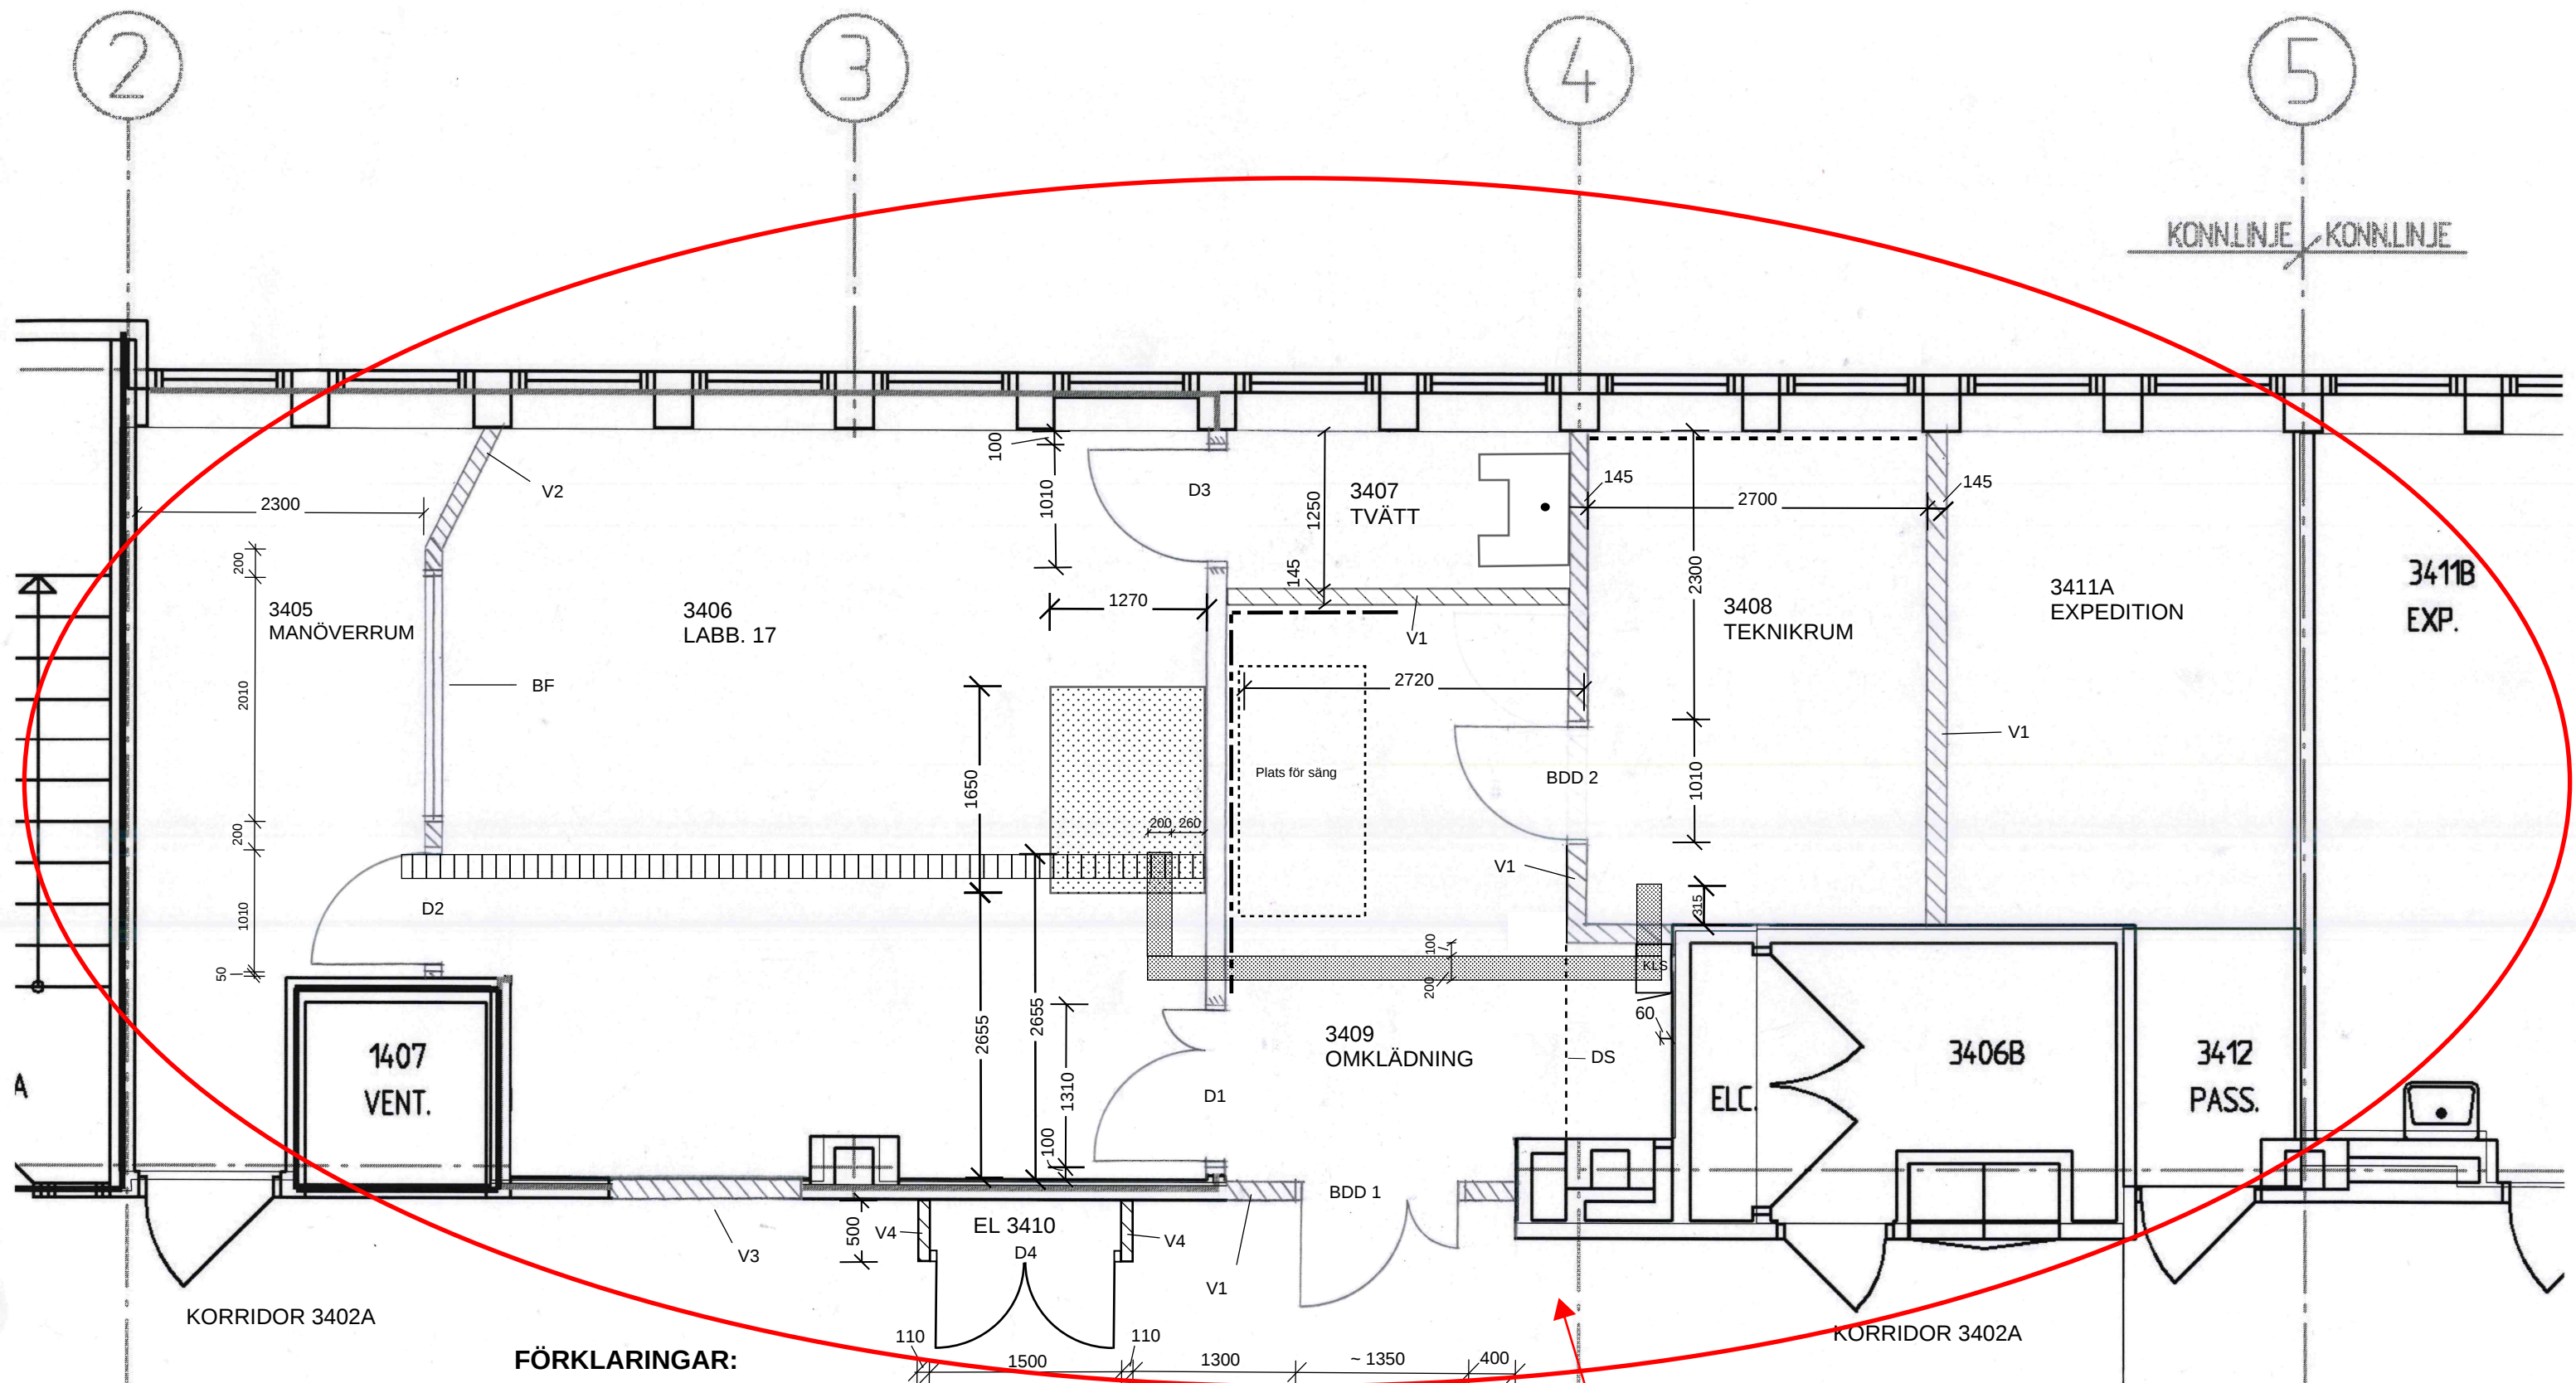

FÖRKLARINGAR:

- V1: Gyproc GS 95/95 (450) 202 M45, inre skiva av 12mm plywood
- V2: Gyproc GS 70/70 (450) 202 M45, inre skiva av 12mm plywood, strålskydd av 2mm bly på sida mot rum 3406
- V3: Gyproc GS 145 / 145 (450) 202 M45, inre skiva av 12mm plywood, strålskydd av 2mm bly på sida mot rum 3406
- V4: Gyproc GS 70/70 (450) 201 M0. Enkelgips på elrumssida. Vagg avslutas vid uk. undertak.

DS: Draperiskena: BB 22026238

- Ny golvränna av stålplåt med lock, invändigt mått 200x70mm
- Befintlig golvränna gjuts igen
- Vägg kompletteras med en skiva 13mm gips.
- Väggskydd av 6mm kompaktlaminat (laminat K1040UN) 900x3400mm
- Nytt övergolv enligt K-ritning

Lokaler som berörs av ombyggnaden på plan 3

Bygghandling

Rev. Revidering avser Datum:

Region
Västmanland
Regionfastigheter / Projekt 0001 08 057 01

Västerås sjukhus
Hus 08 plan 3
Ombyggnad röntgenlabb. 17

Planritning nytt utförande plan 3

Skala: 1:50	Ritad: Jan S	Datum: 2020-10-07	Ritn.nr: A : 03
----------------	-----------------	----------------------	--------------------