


UTBILDNINGSS-
ENHETEN

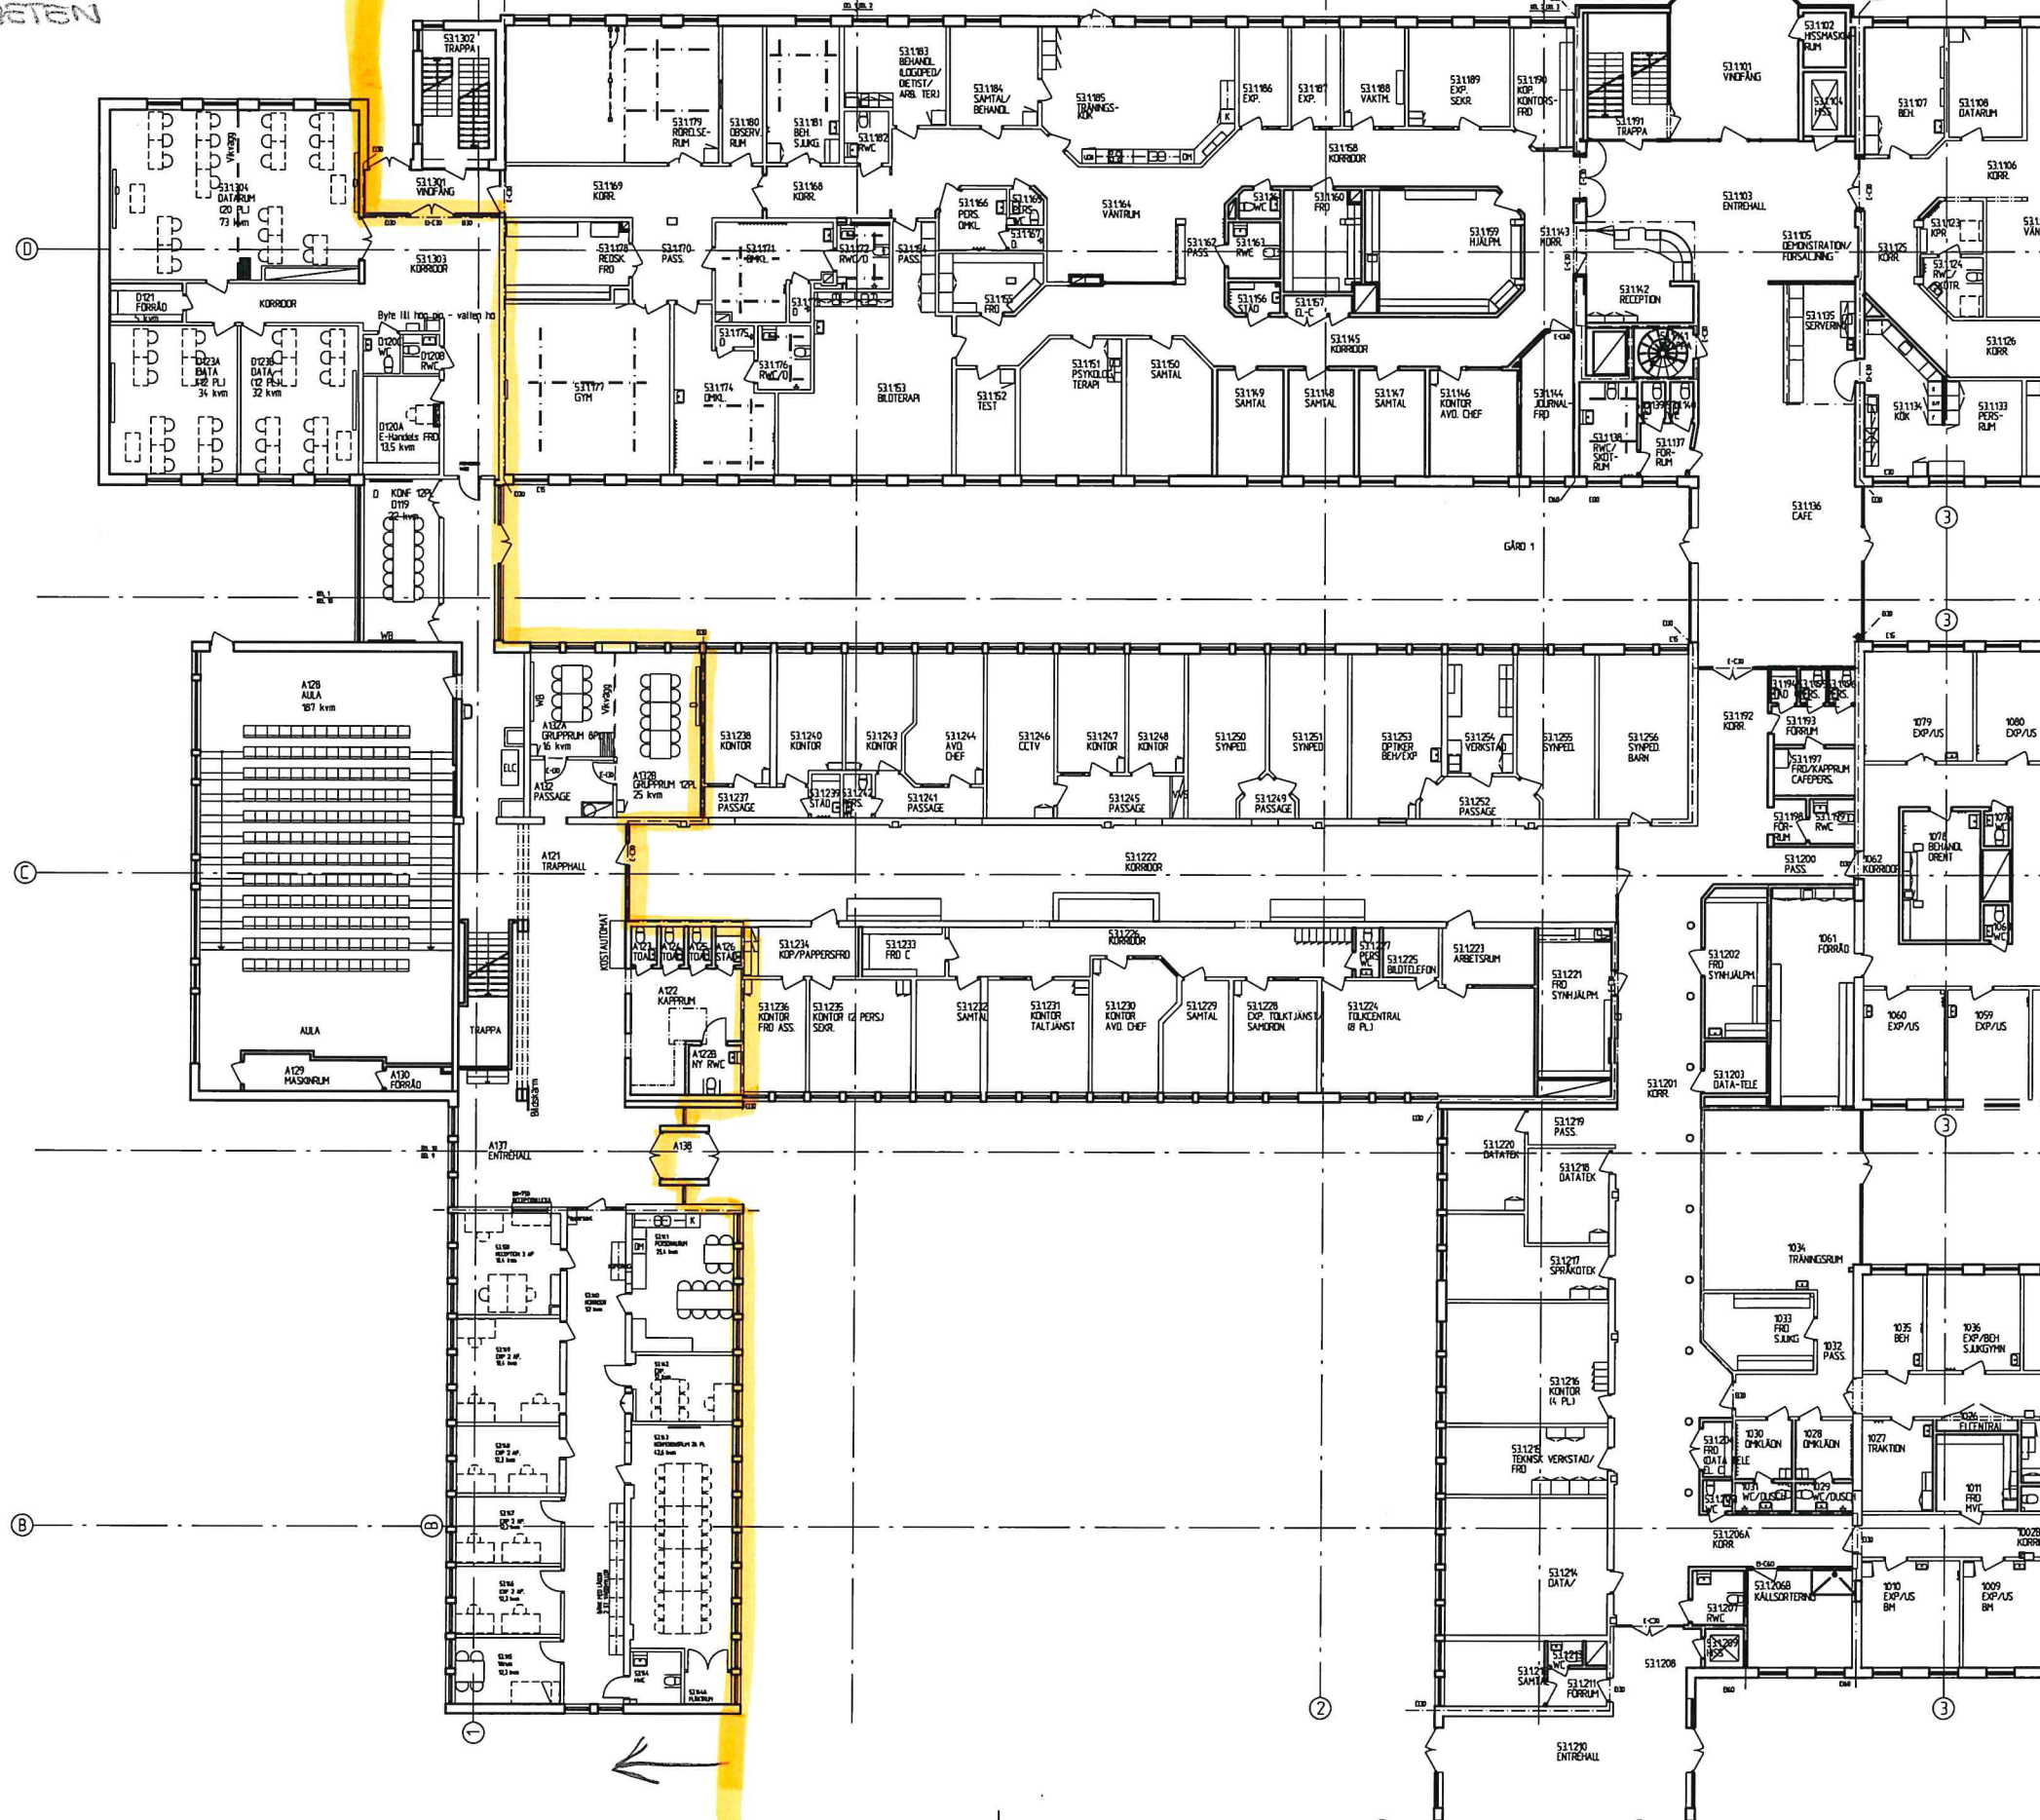

FK 20 12 11

BYGGHANDLING			
BYGGHANDLING	REGION VÄSTMANLAND	REGIONSFÄSTIGHETER/PROJEKT	
VÄSTMANLANDS SJUKHUS 721 89 VÄSTERÅS	TEL: 021-17 30 00		
HANDELSGÄRE	RITAD/KONTR. AV	GRANSKAD	
DATUM	UPPRÄGARE	SKALA A1	1:50
		SKALA A3	1:100
REGION VÄSTMANLAND VÄSTMANLANDS SJUKHUS VÄSTERÅS HUS 63			
ÖVERSIKT			
FÄSTIDET/1-UTGÅVOR	RITNINGSSKUPP	REV	
0001 53	02_A3006	A	