



FÖRKLARINGAR

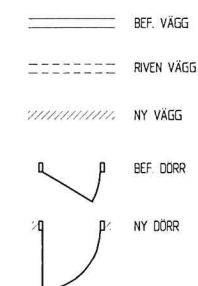

(XXXX) BEF. DÖRR SOM ÅTGÄRDAS
INFORMATION ÅTERFINNS PÅ SEPERATA
DÖRRKORT

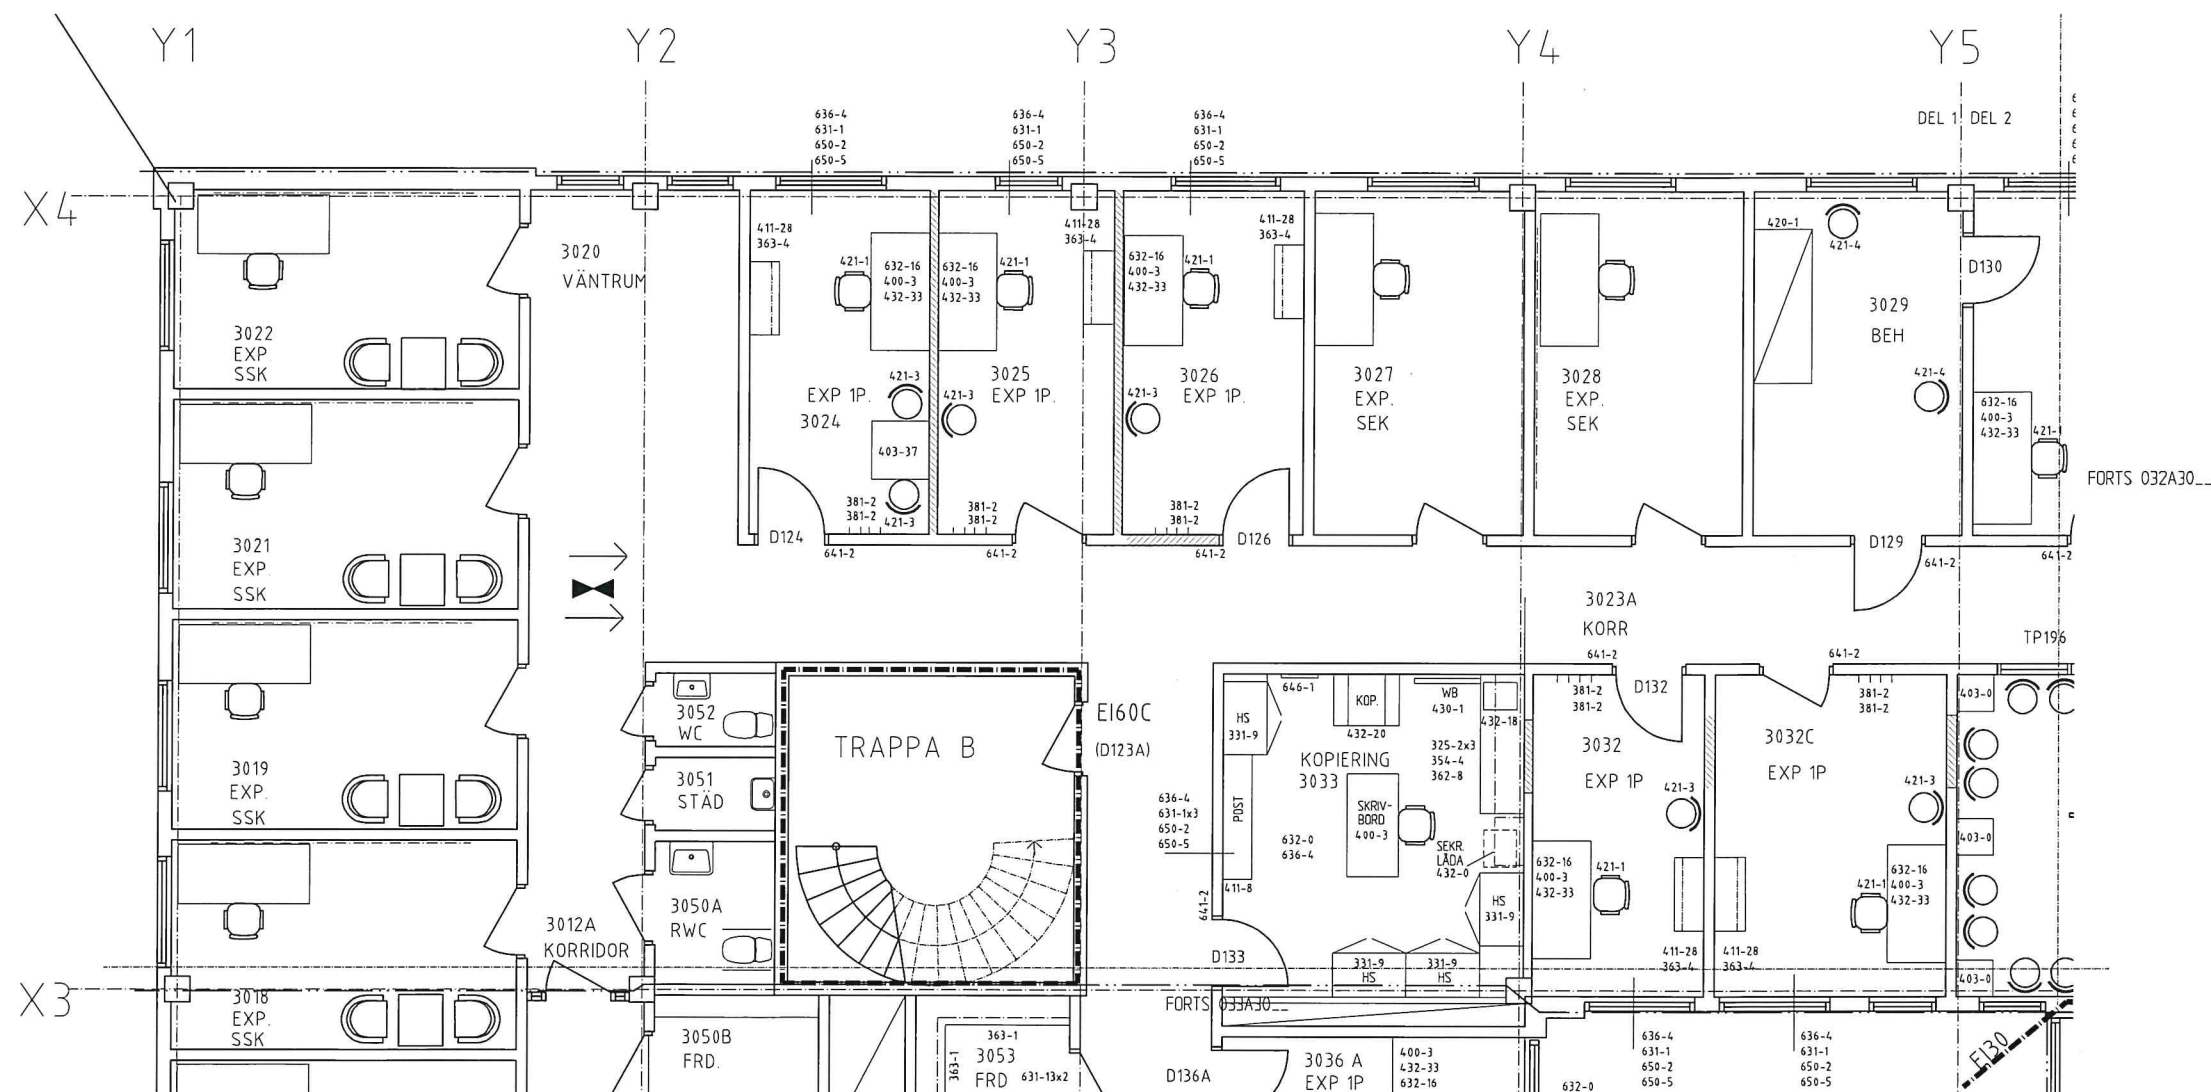

FORTS 032A30...

TP196

E130



2020-12-14

2020-10-22

2020-03-17


2020-03-03

2020-02-28

2018-05-09

BET	ART	ÄNDEREN AVSE	DATUM	SEK
PRELIMINÄRHANDLING				
REGIONFASTIGHETER/PROJEKT VÄSTMANLANDS SJUKHUS 721 89 VÄSTERÅS TEL: 021-17 30 00				
 Region Västmanland				
Ark.1 Arkitekt AB Skullduggen 1, 722 17 VÄSTERÅS Tel. 021-12 81 70, Fax 021-12 89 70				
HANDLAGARE K. ALESTRAND	RITAD/KONTR. AV MLA	GRANSKAD	SKALA A1 1:50 SKALA A3 1:100	
DATUM 170-027	UPPGIFTER 170-027			
REGION VÄSTMANLAND KÖPINGS VÄRDcentral HUS 01 OMBYGGNAD AV BUP/VUXEN PSYK PLAN 3 DEL 1				
+H.O.D. +				
FASTSTÄLLET-/UTGÅVOR 0451 01	RITINGSNUMMER 031A30_	REV		

ÖXXXI BEF. DÖRR SOM ÅTGÄRDAS
INFORMATION ÅTERFINNS PÅ SEPERATA
DÖRRKORT

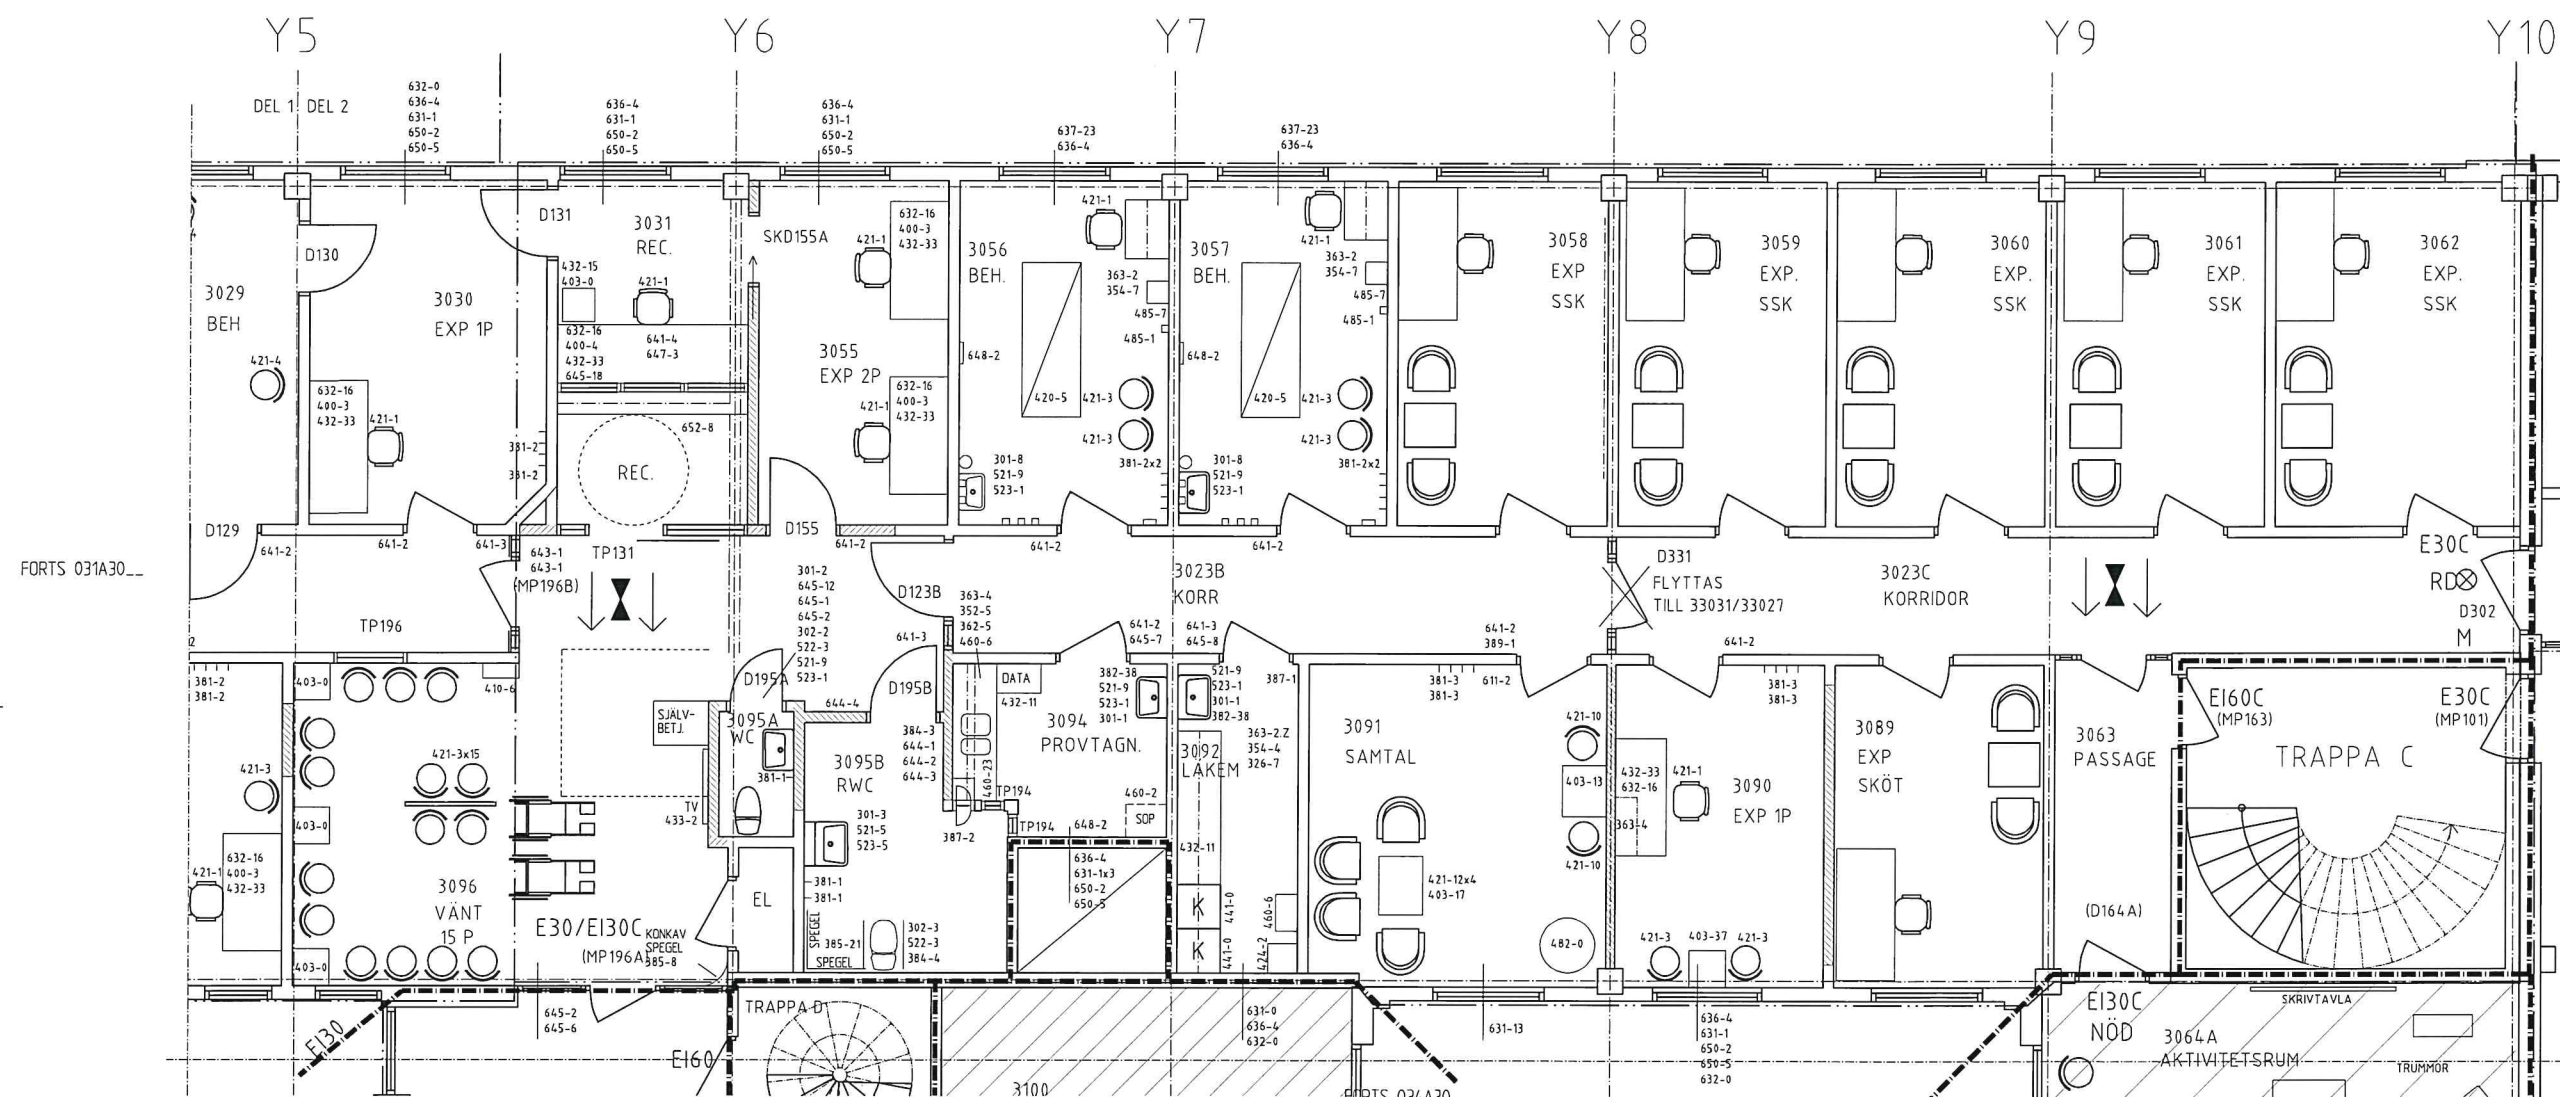

2020-12-14

~~2020-10-22~~

~~2020-04-08~~


~~2020-03-17~~

~~2020-03-03~~


2020-02-28
2019-05-00

~~2010-05-07~~


DET	ART	ANMÄNKSVAR	DATUM	SKR
PRELIMINÄRHANDLING				
REGIONFASTIGHETER/PROJEKT VÄSTMANLÄNS SJUKHUS 721 89 VÄSTERÅS TEL: 021-17 30 00				
Region Västmanland				
Ark.1 Arkivbehandling AB Skuttnävarn 1, 722 17 VÄSTERÅS Tel: 021-12 81 70, Fax: 021-12 89 70				
INVESTERING		REKONSTRUKTION AV	GRANDAD	
K. ALESTRAND		MLA		
DATUM		UPPGÖRDE	SKALA A3	150
		170-027	SKALA A3	1100
REGION VÄSTMANLAND KÖPINGSS VÄRDCENTRAL HUS 01 OMBYGGNAD AV BUP/VUXEN PSYK PLAN 3 DEL 2				
				+HJ.01
				+
FASTERETS-PROGRAMMÖR		RITNINGENHET		REV
0451 01		032A30		

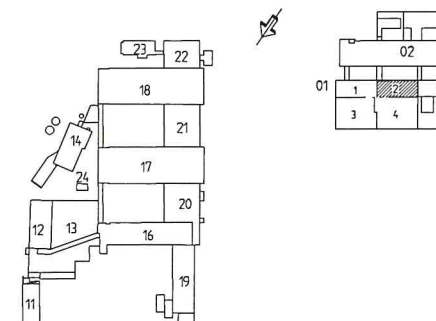

FÖRKLARINGAR

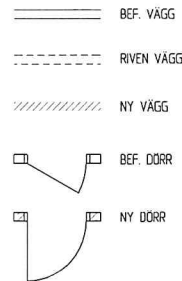

(XXXX) BEF. DÖRR SOM ÅTGÄRDAS
INFORMATION ÅTERFINNS PÅ SEPERATA
DÖRRKORT

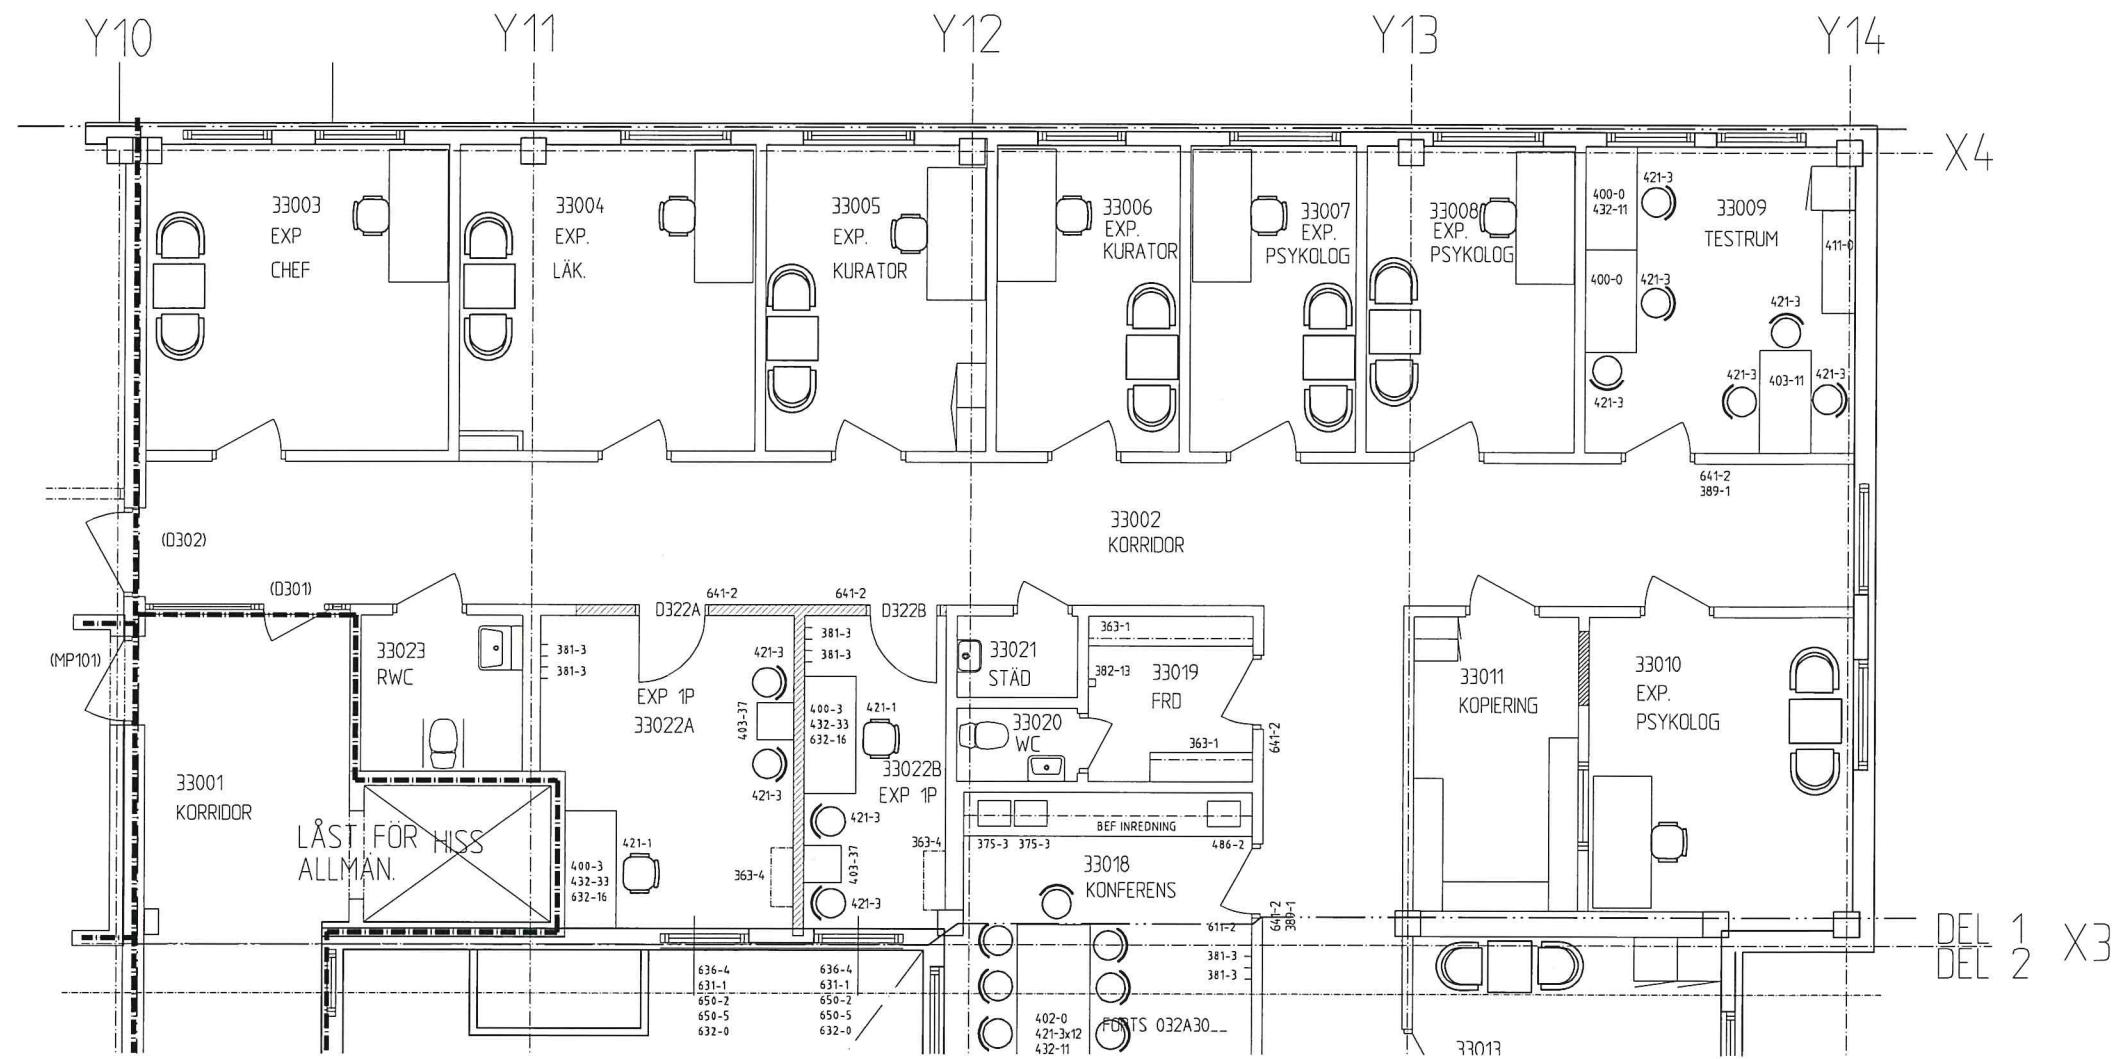




DEL 1
DEL 2 X3

2020-12-14
2020-10-22
2020-03-17
2020-03-03
2020-02-28
2018-05-09

BET	ANT	ÄNDRINGEN AVSEER	DATUM	SKA
PRELIMINÄRHANDLING				
REGIONFASTIGHETER/PROJEKT VÄSTMANLANDS SJUKHUS 721 89 VÄSTERÅS TEL: 021-17 30 00				
 Region Västmanland				
Ark.1 Ark.1 Arkitektbyrå AB Skultunavägen 1, 722 17 VÄSTERÅS Tel. 021-12 81 70, Fax 021-12 89 70				
HANDELSGÅRE K. ALESTRAND		REDAVÄRDET AV MLA	GRANSKAD	
DATUM 170-027		UPPGÄV 170-027	SKALA A1 1:50	+HOJD +
SKALA A3 1:100				
REGION VÄSTMANLAND KÖPINGS VÄRD-CENTRAL HUS 03 OMBYGGNAD AV BUP/VUXEN PSYK PLAN 3 DEL 1				
FASTERETS-ÖVERGIVNING				
RENSNINGEN		RENSNINGEN		
0451 03		031A30__		RENSNINGEN


SKALA 1:50
0 1 2 3 4 5
METER

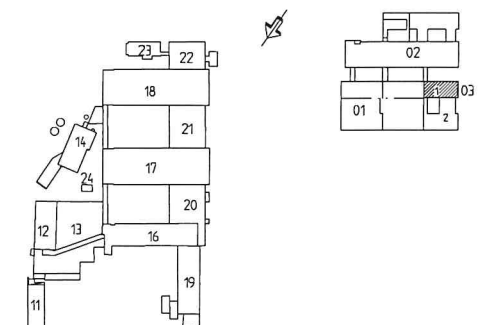

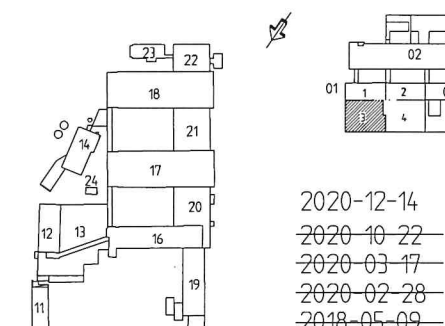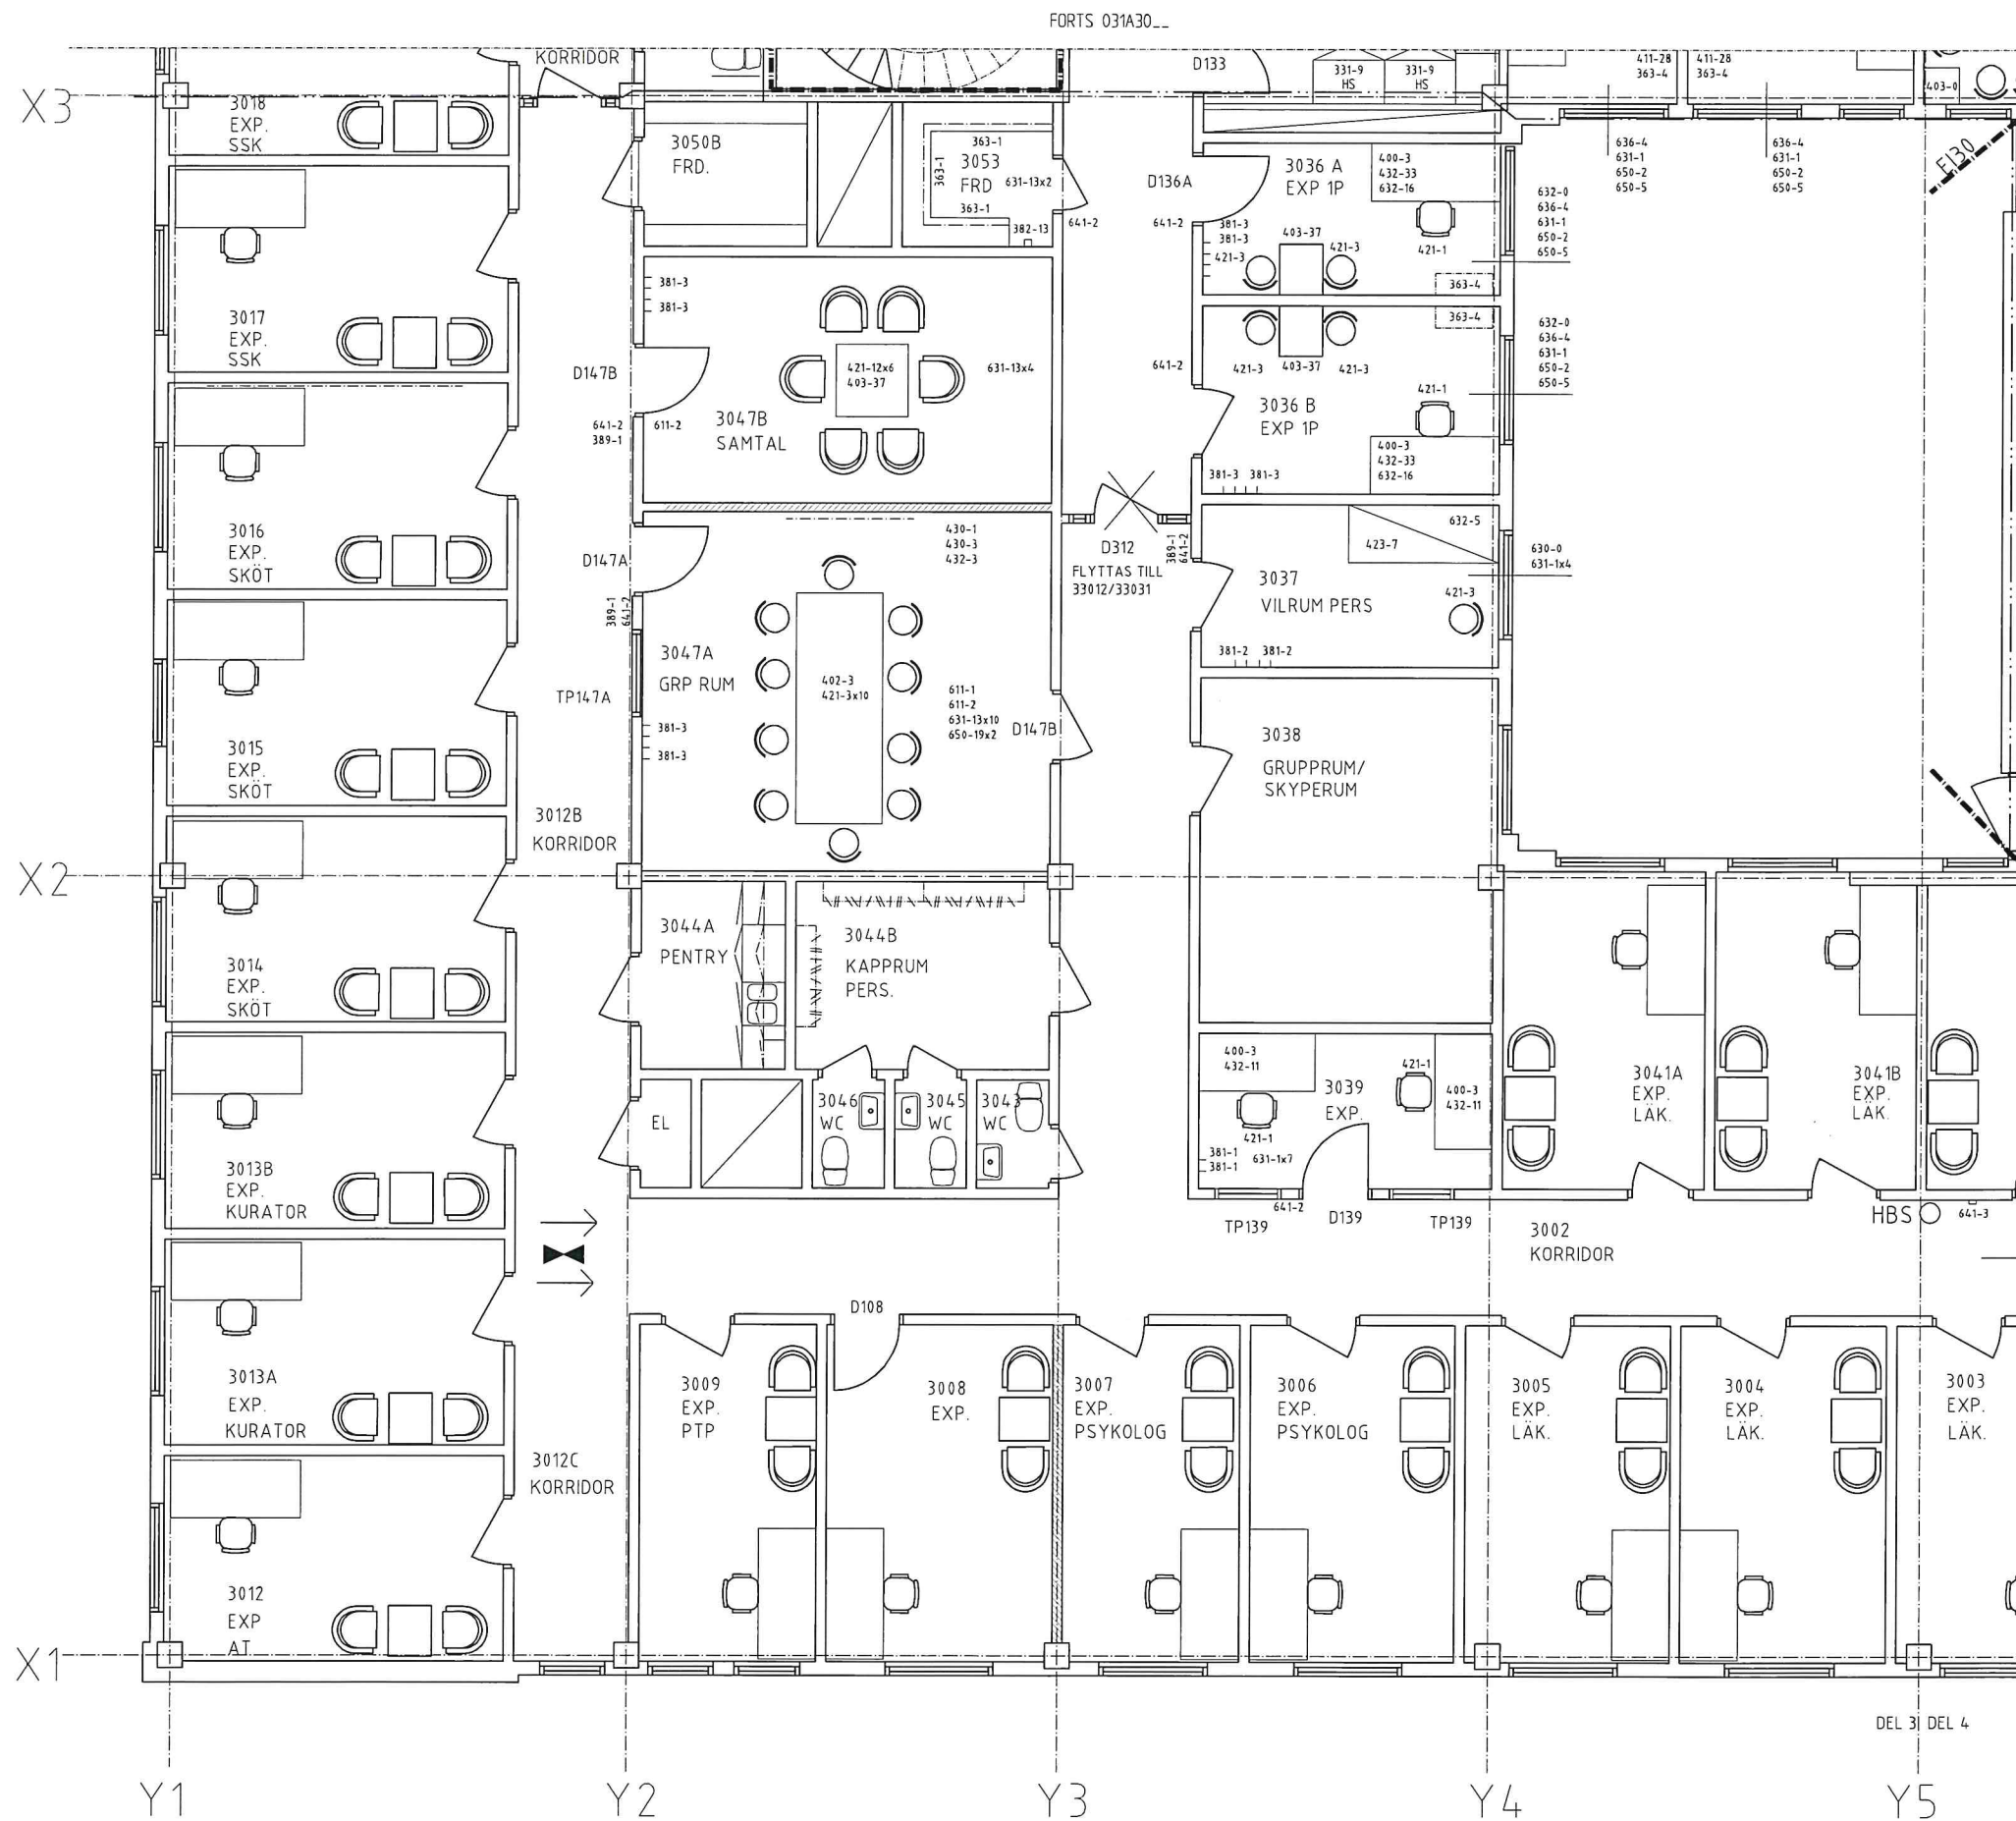


2020-12-14
2020-10-22
2020-03-17
2020-02-28
2018-05-09

SET	ANT	ÄNDRING AVSEER	DATUM	TEK
PRELIMINÄRHANDLING				
REGIONFASTIGHETER/PROJEKT VÄSTMANLANDS SJUKHUS 721 89 VÄSTERÅS TEL: 021-17 30 00				
Ark.1 Ark.1 Arkitektfirma AB Skullungsvägen 1, 722 17 VÄSTERÅS Tel: 021-12 61 70, Fax: 021-12 89 70				
HANDLÄGGARE K. ALESTRAND	REDAKTÖR AV MLA	ERHÅLLAD 170-027	SKALA A1 1:50	SKALA A3 1:100
REGION VÄSTMANLAND KÖPINGSS VÅRDCENTRAL HUS 01 OMBYGGNAD AV BUP/VUXEN PSYK PLAN 3 DEL 3				
FASTIGHETS-ÄGAREN 0451 01	BYGGNADENS 033A30...	REV		

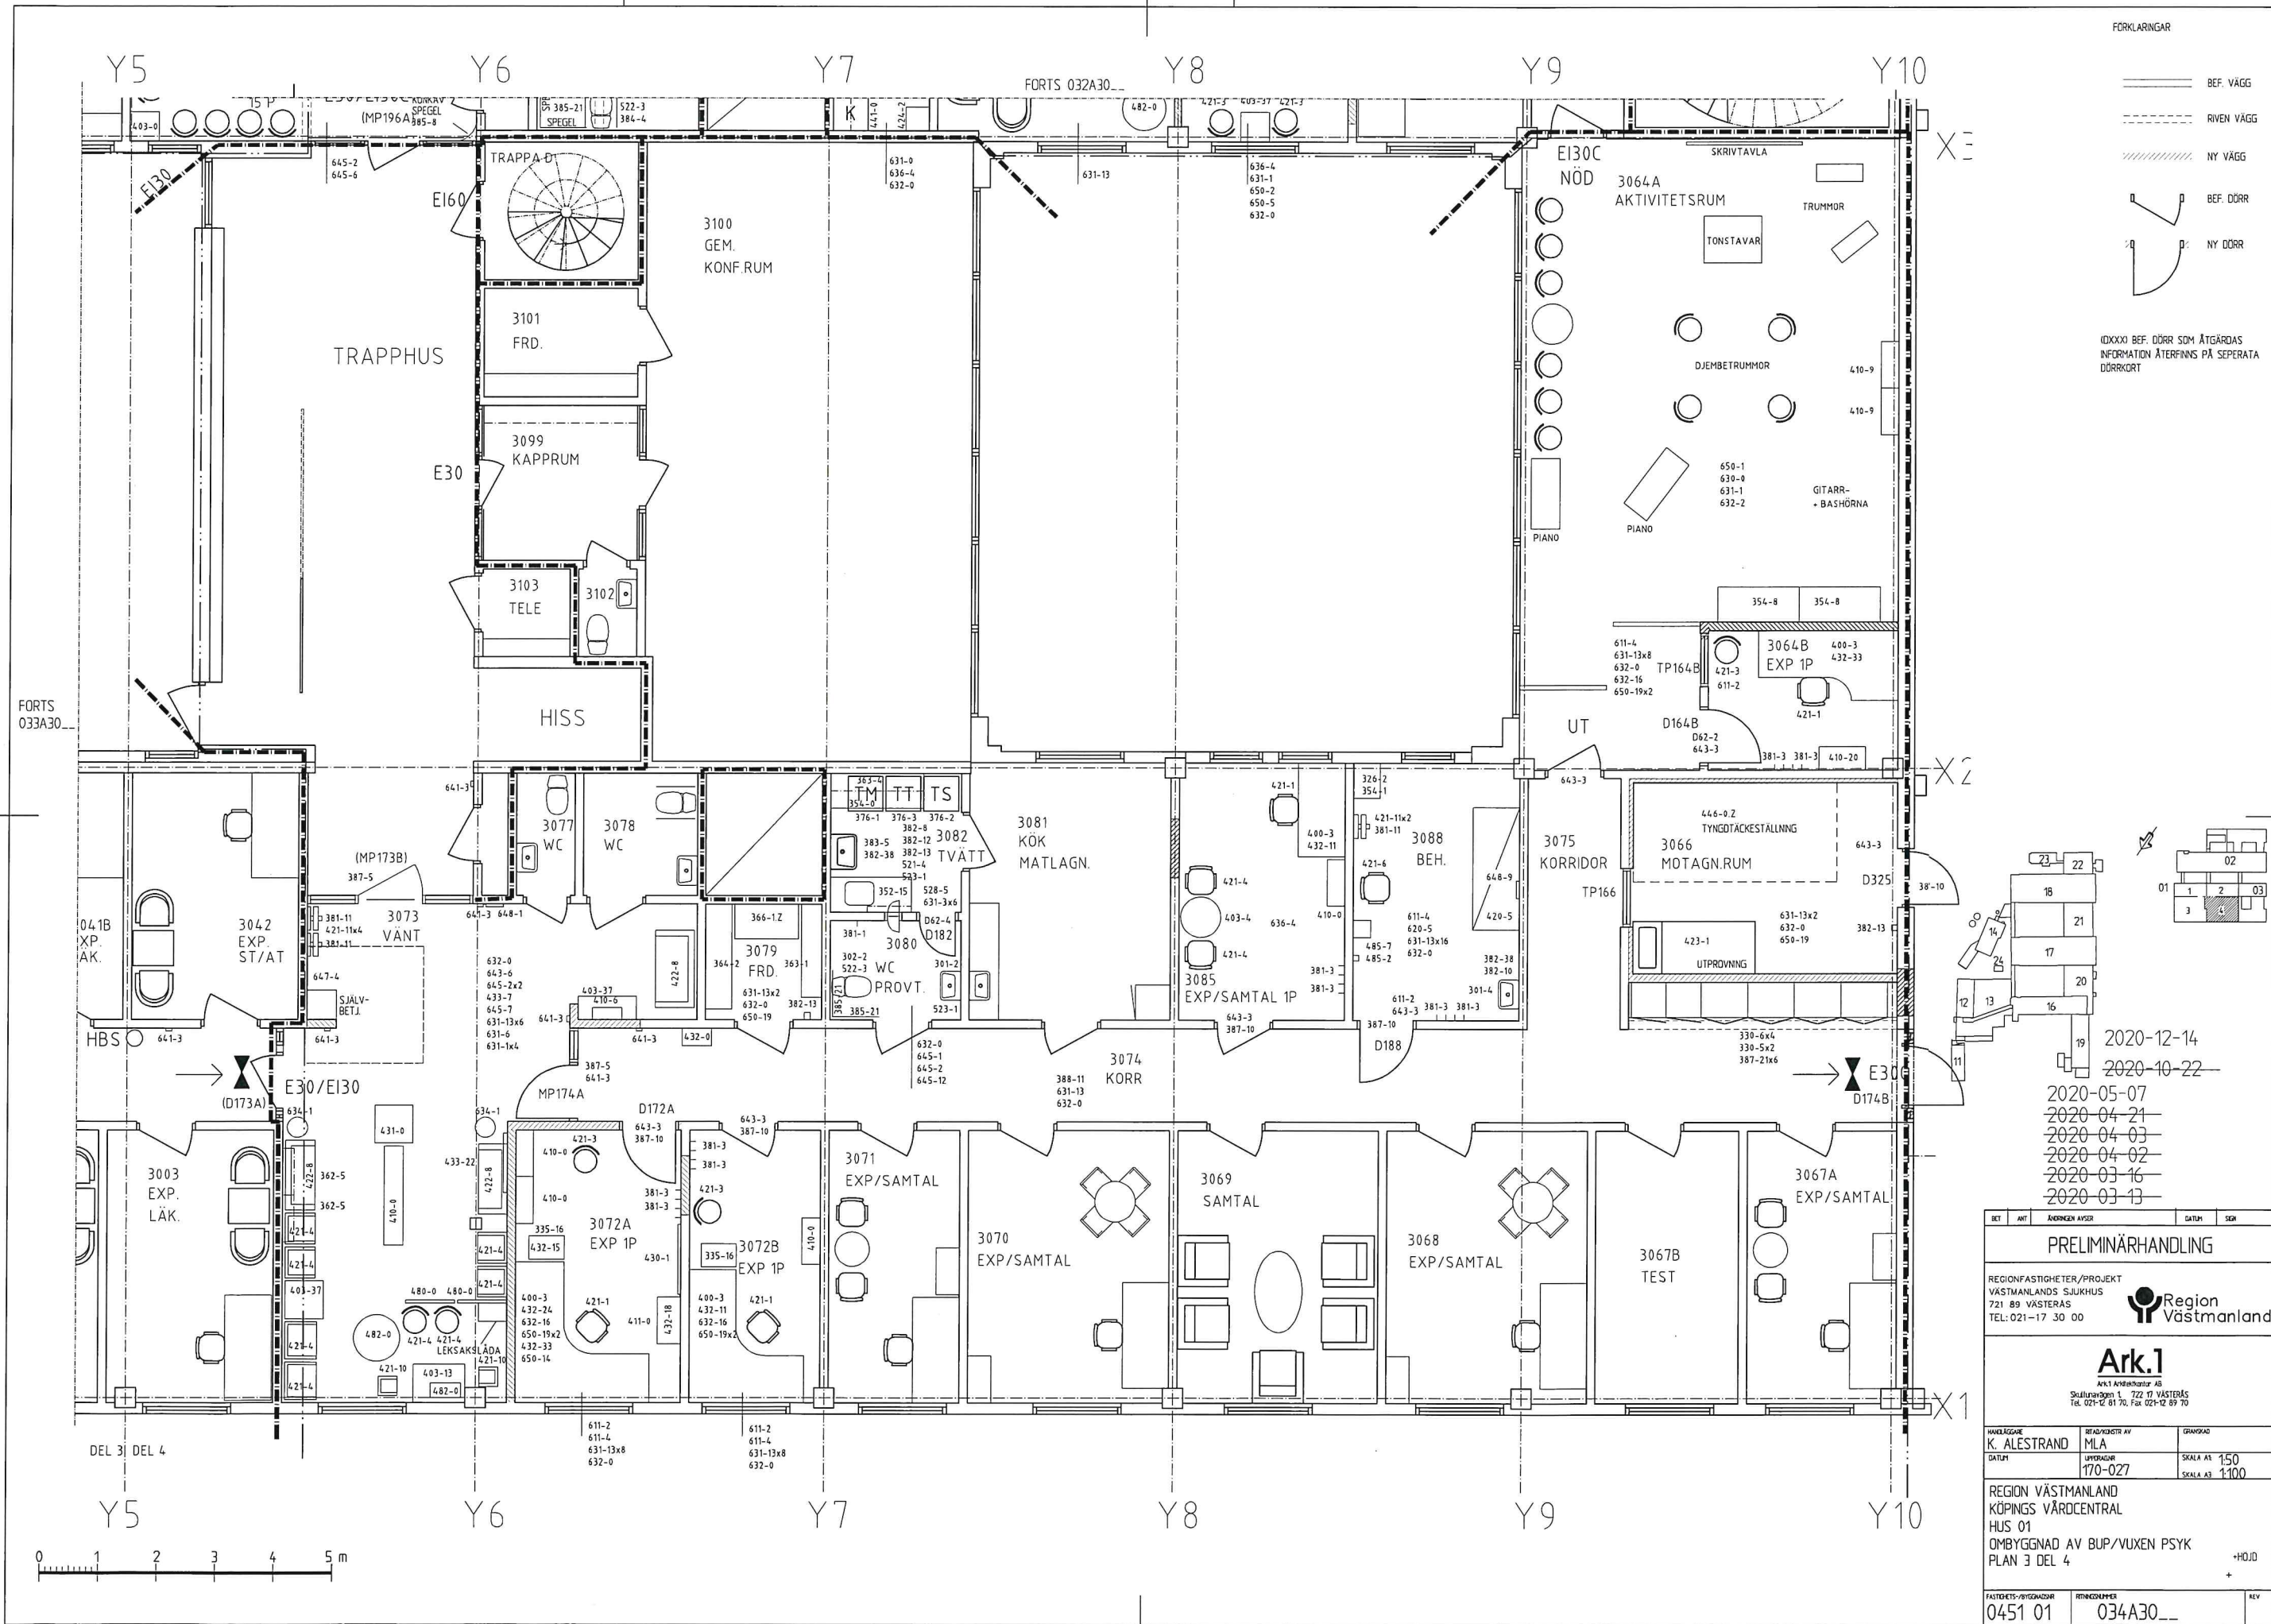



- FÖRKLARINGAR
- BEF. VÄGG
 - - - RIVEN VÄGG
 - //// NY VÄGG
 - BEF. DÖRR
 - - - NY DÖRR

XXXX BEF. DÖRR SOM ÅTGÄRDAS
INFORMATION ÅTERFINNS PÅ SEPERATA
DÖRRKORT

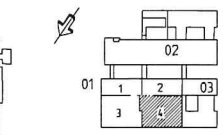

2020-12-14
2020-10-22
2020-05-07
2020-04-21
2020-04-03
2020-04-02
2020-03-16
2020-03-13

BET	ANT	ÄNDRINGAR	ANMÄRKNINGAR	DATA	SEK
PRELIMINÄRHANDLING					
REGIONFASTIGHETER/PROJEKT VÄSTMANLANDS SJUKHUS 721 89 VÄSTERÅS TEL: 021-17 30 00					
 Region Västmanland					
Ark.1 Ark.1 Arkitekt AB Sjölundsgården 1, 722 17 VÄSTERÅS Tel. 021-12 81 70, Fax 021-12 89 70					
HANDLÄGGARE K. ALESTRAND		RITAD/KORRIG AV MLA		GRANSKAD	
DATUM		UPPRÄTTAD 170-027		SKALA A3 1:50 SKALA A4 1:100	
REGION VÄSTMANLAND KÖPINGSS VÄRD CENTRAL HUS 01 OMBYGGNAD AV BUP/VUXEN PSYK PLAN 3 DEL 4					
+HÖJD +					
FÄLTREKES-PROJEKTOR 0451 01		RITNINGEN 034A30__		REV	

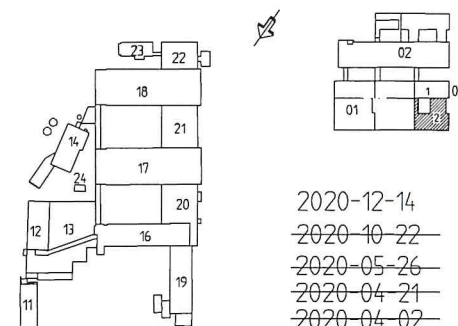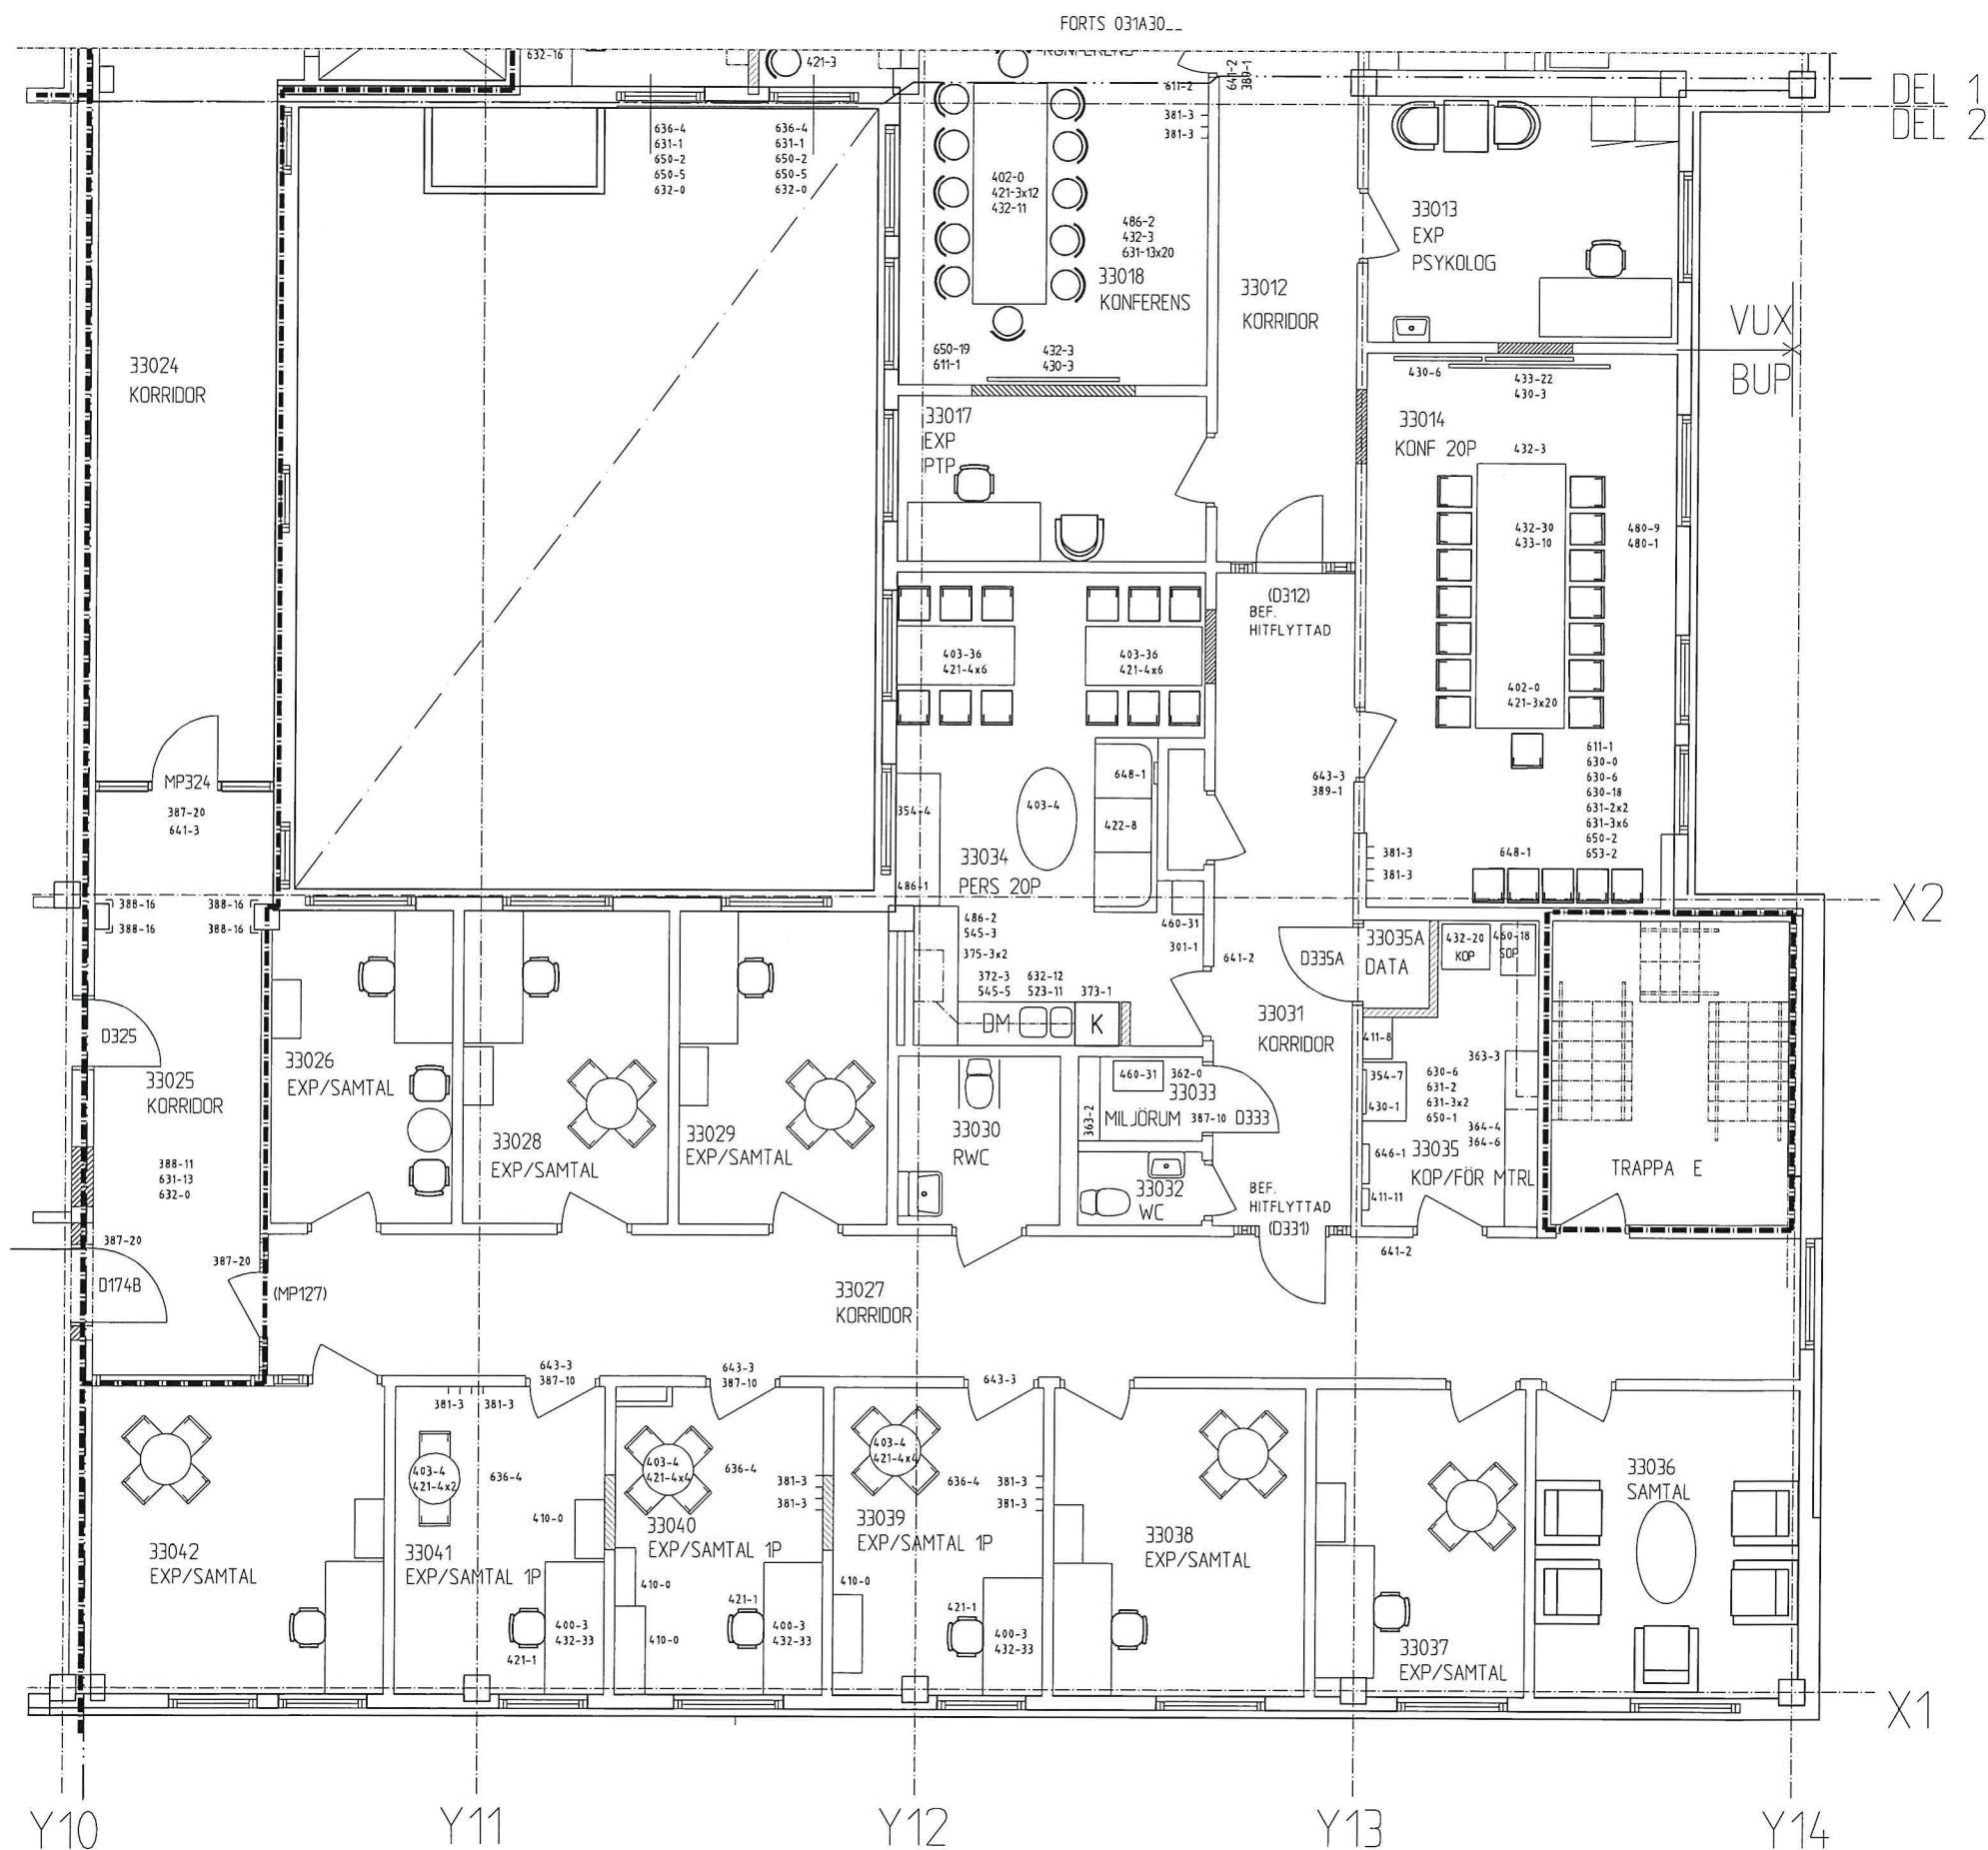

2020-12-14
2020-10-22
2020-05-26
2020-04-21
2020-04-02
2020-03-16
2020-03-13
2020-02-28
2018-05-09

BET	ANT	ÄNDRINGEN AVSEER	DATUM	SKR
PRELIMINÄRHANDLING				
REGIONFASTIGHETER/PROJEKT VÄSTMANLANDS SJUKHUS 721 89 VÄSTERÅS TEL: 021-17 30 00				
Ark.1 Ark.1 Arkitektur AB Skallingsgörs 1, 722 17 VÄSTERÅS Tel: 021-2 81 76 Fax: 021-2 89 70				
HANDLÄGGARE K. ALESTRAND	RITAD/GRITER AV MLA	GRANSKAD	SKALA A1 1:50	
DATUM 170-027	UPPRÄDDAR 170-027		SKALA A3 1:100	
REGION VÄSTMANLAND KÖPINGSS VÄRD CENTRAL HUS 03 OMBYGGNAD AV BUP/VUXEN PSYK PLAN 3 DEL 2				
FASTIGHETS-ÄNDRINGAR 0451 03	RIKSNUMMER 032A30...	REV	+HÖJD +	

2018-12-17	2018-12-05	2018-10-22	2018-10-19	2018-10-09	2018-09-18
BET	ANT	ANDRÖREN AVSR		DATUM	SEN
PRELIMINÄRHANDLING					
 Region Västmanland					
FASTIGHET/PROJEKT					
VÄSTMANLANDS SJUKHUS 721 89 VÄSTERÅS				TEL.021-17 30 00	
A	Ark1 Arkitektkontor AB				
K					
V					
VS					
E					
SP					
L					
-					
HÄNDELSEARE K. ALESTRAND		RTAD/ANDST AV TH		GRANSKAD	
DATUM		UPPGÄRNSNR 170-027		SKALA A3: 1:100 SKALA A3: 1:200	
LANDSTINGET VÄSTMANLAND KÖPINGS VÄRDCENTRAL HUS 01 PLAN 3					
OMBYGGNAD BUP/VUXEN PSYK					
+HÖJD					
FASTIGHETS-/FÖRGAENDEN			RITNINGSNUMMER		REV
			032A30_--		

