



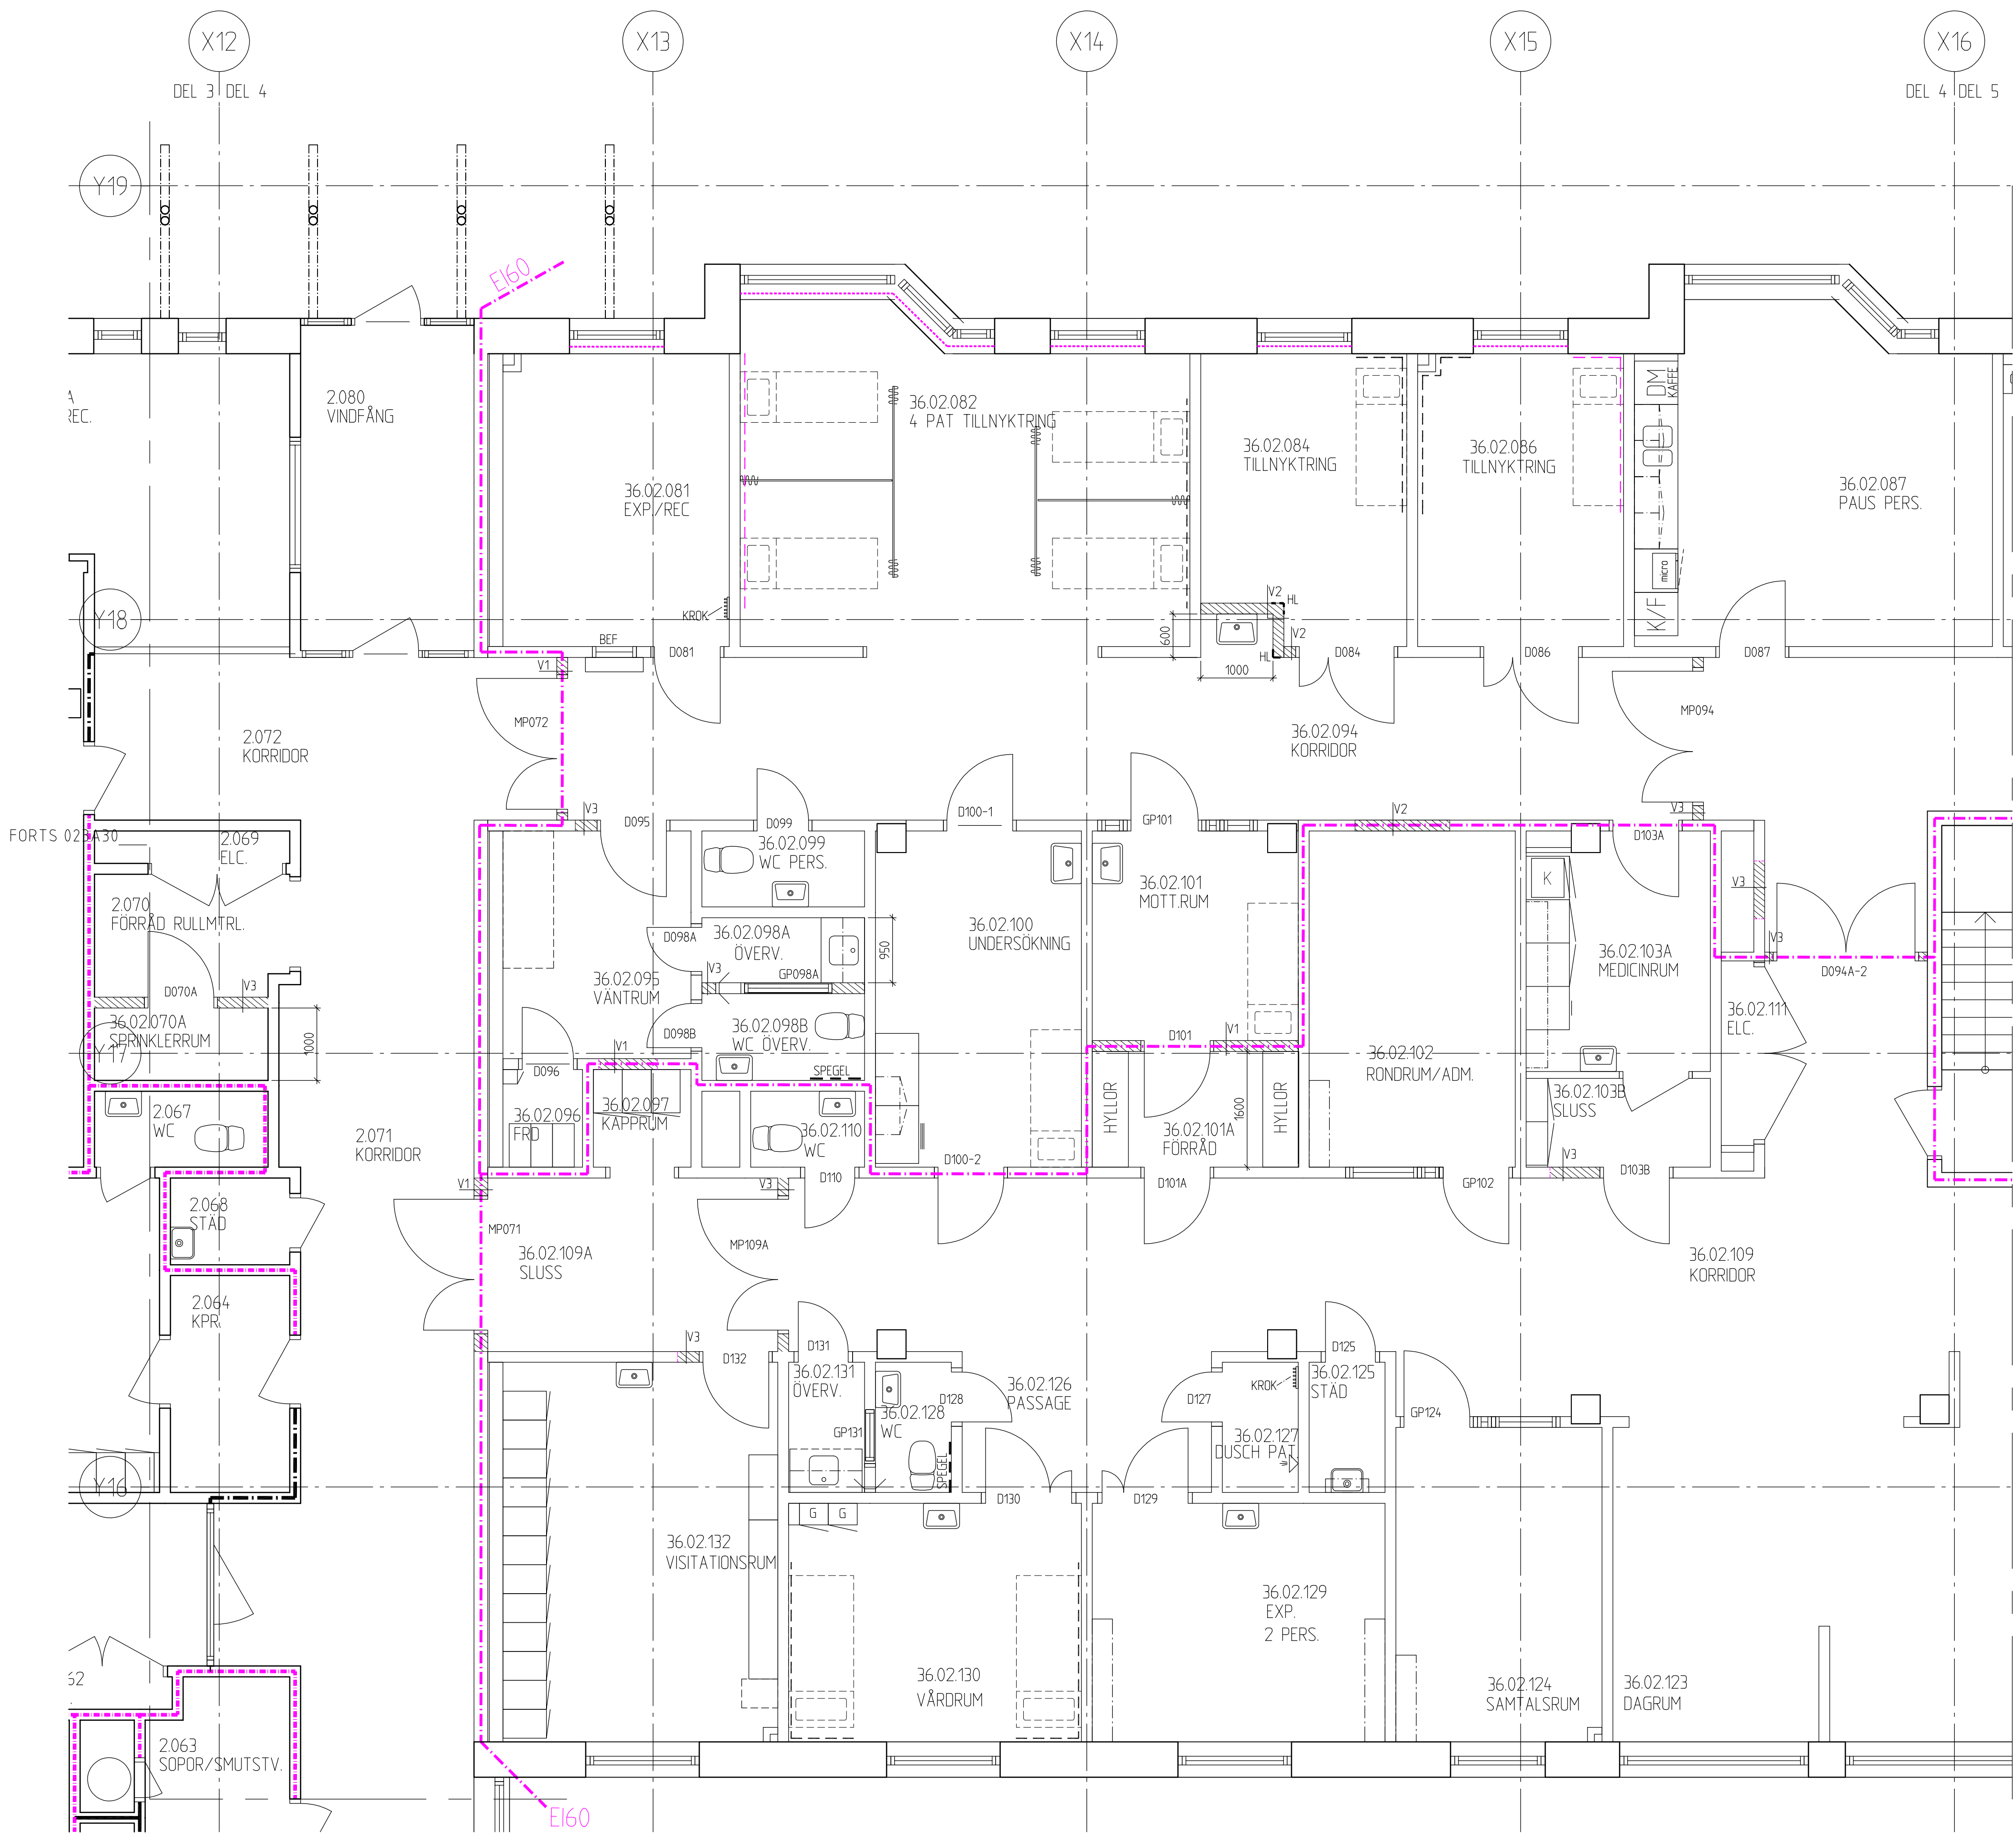

FÖRKLARINGAR

- BEF. VÄGG
- NY VÄGG
- BEF. DÖRR
- NY DÖRR
- SKYDD VID SÄNGAR
- INSYNSKYDD FÖNSTER
- HL
- HÖRLIST


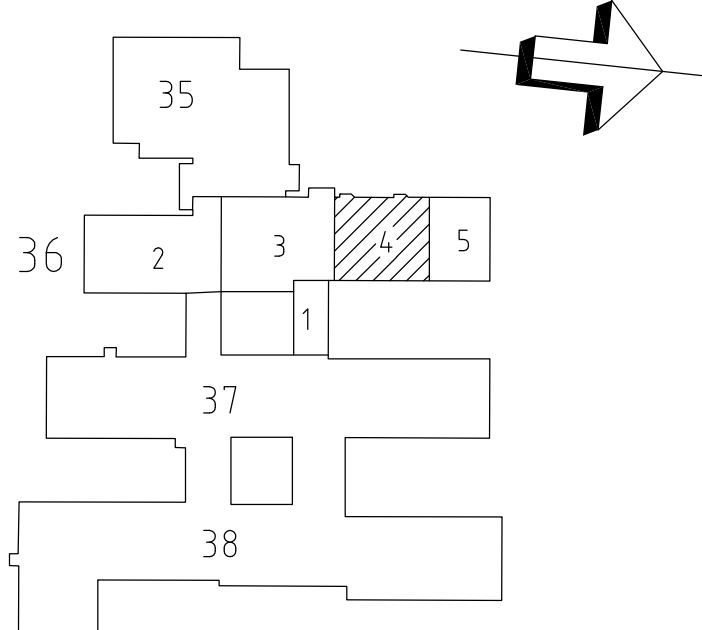


SKALA 1:50
0 1 2 5
METER

BET	ANT	ÄNDRINGEN AVSER	DATUM	SIGN
FÖRFRÅGNINGSUNDERLAG				
 Region Västmanland				
FASTIGHET/PROJEKT				
VÄSTMANLANDS SJUKHUS 721 89 VÄSTERÅS			TEL:021-17 30 00	
HANDLAGGARE KA		RITAD/KONSTR AV DA	GRANSKAD	
DATUM 2018-05-04	UPPDRAG NR 180-003		SKALA A1 1:50	SKALA A3 1:100
VÄSTMANLANDS SJUKHUS VÄSTERÅS HUS 36 TNE + AVD91 PLAN 2 DEL 4				
+HÖJD				
FASTIGHETS-/BYGGNADSNR 000136		RITNINGSNUMMER 024A30		REV

FÖRKLARINGAR

- BEF. VÄGG
// NY VÄGG
— BEF. DÖRR
— NY DÖRR
- - - SKYDD VID SÄNGAR
- - - - INSYNSSKYDD FÖNSTER
HL HÖRNLIST

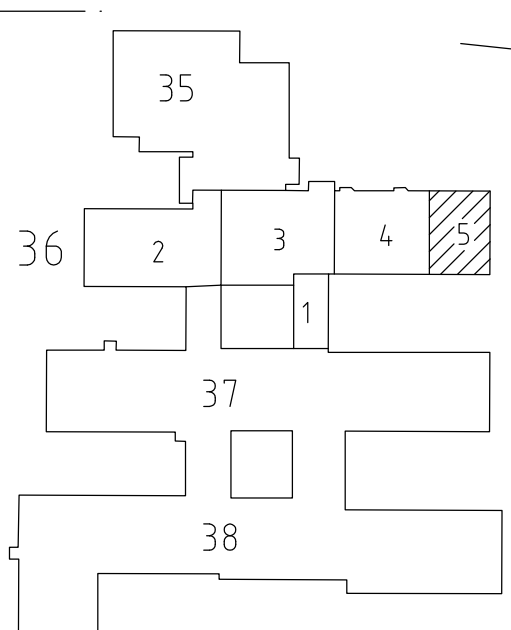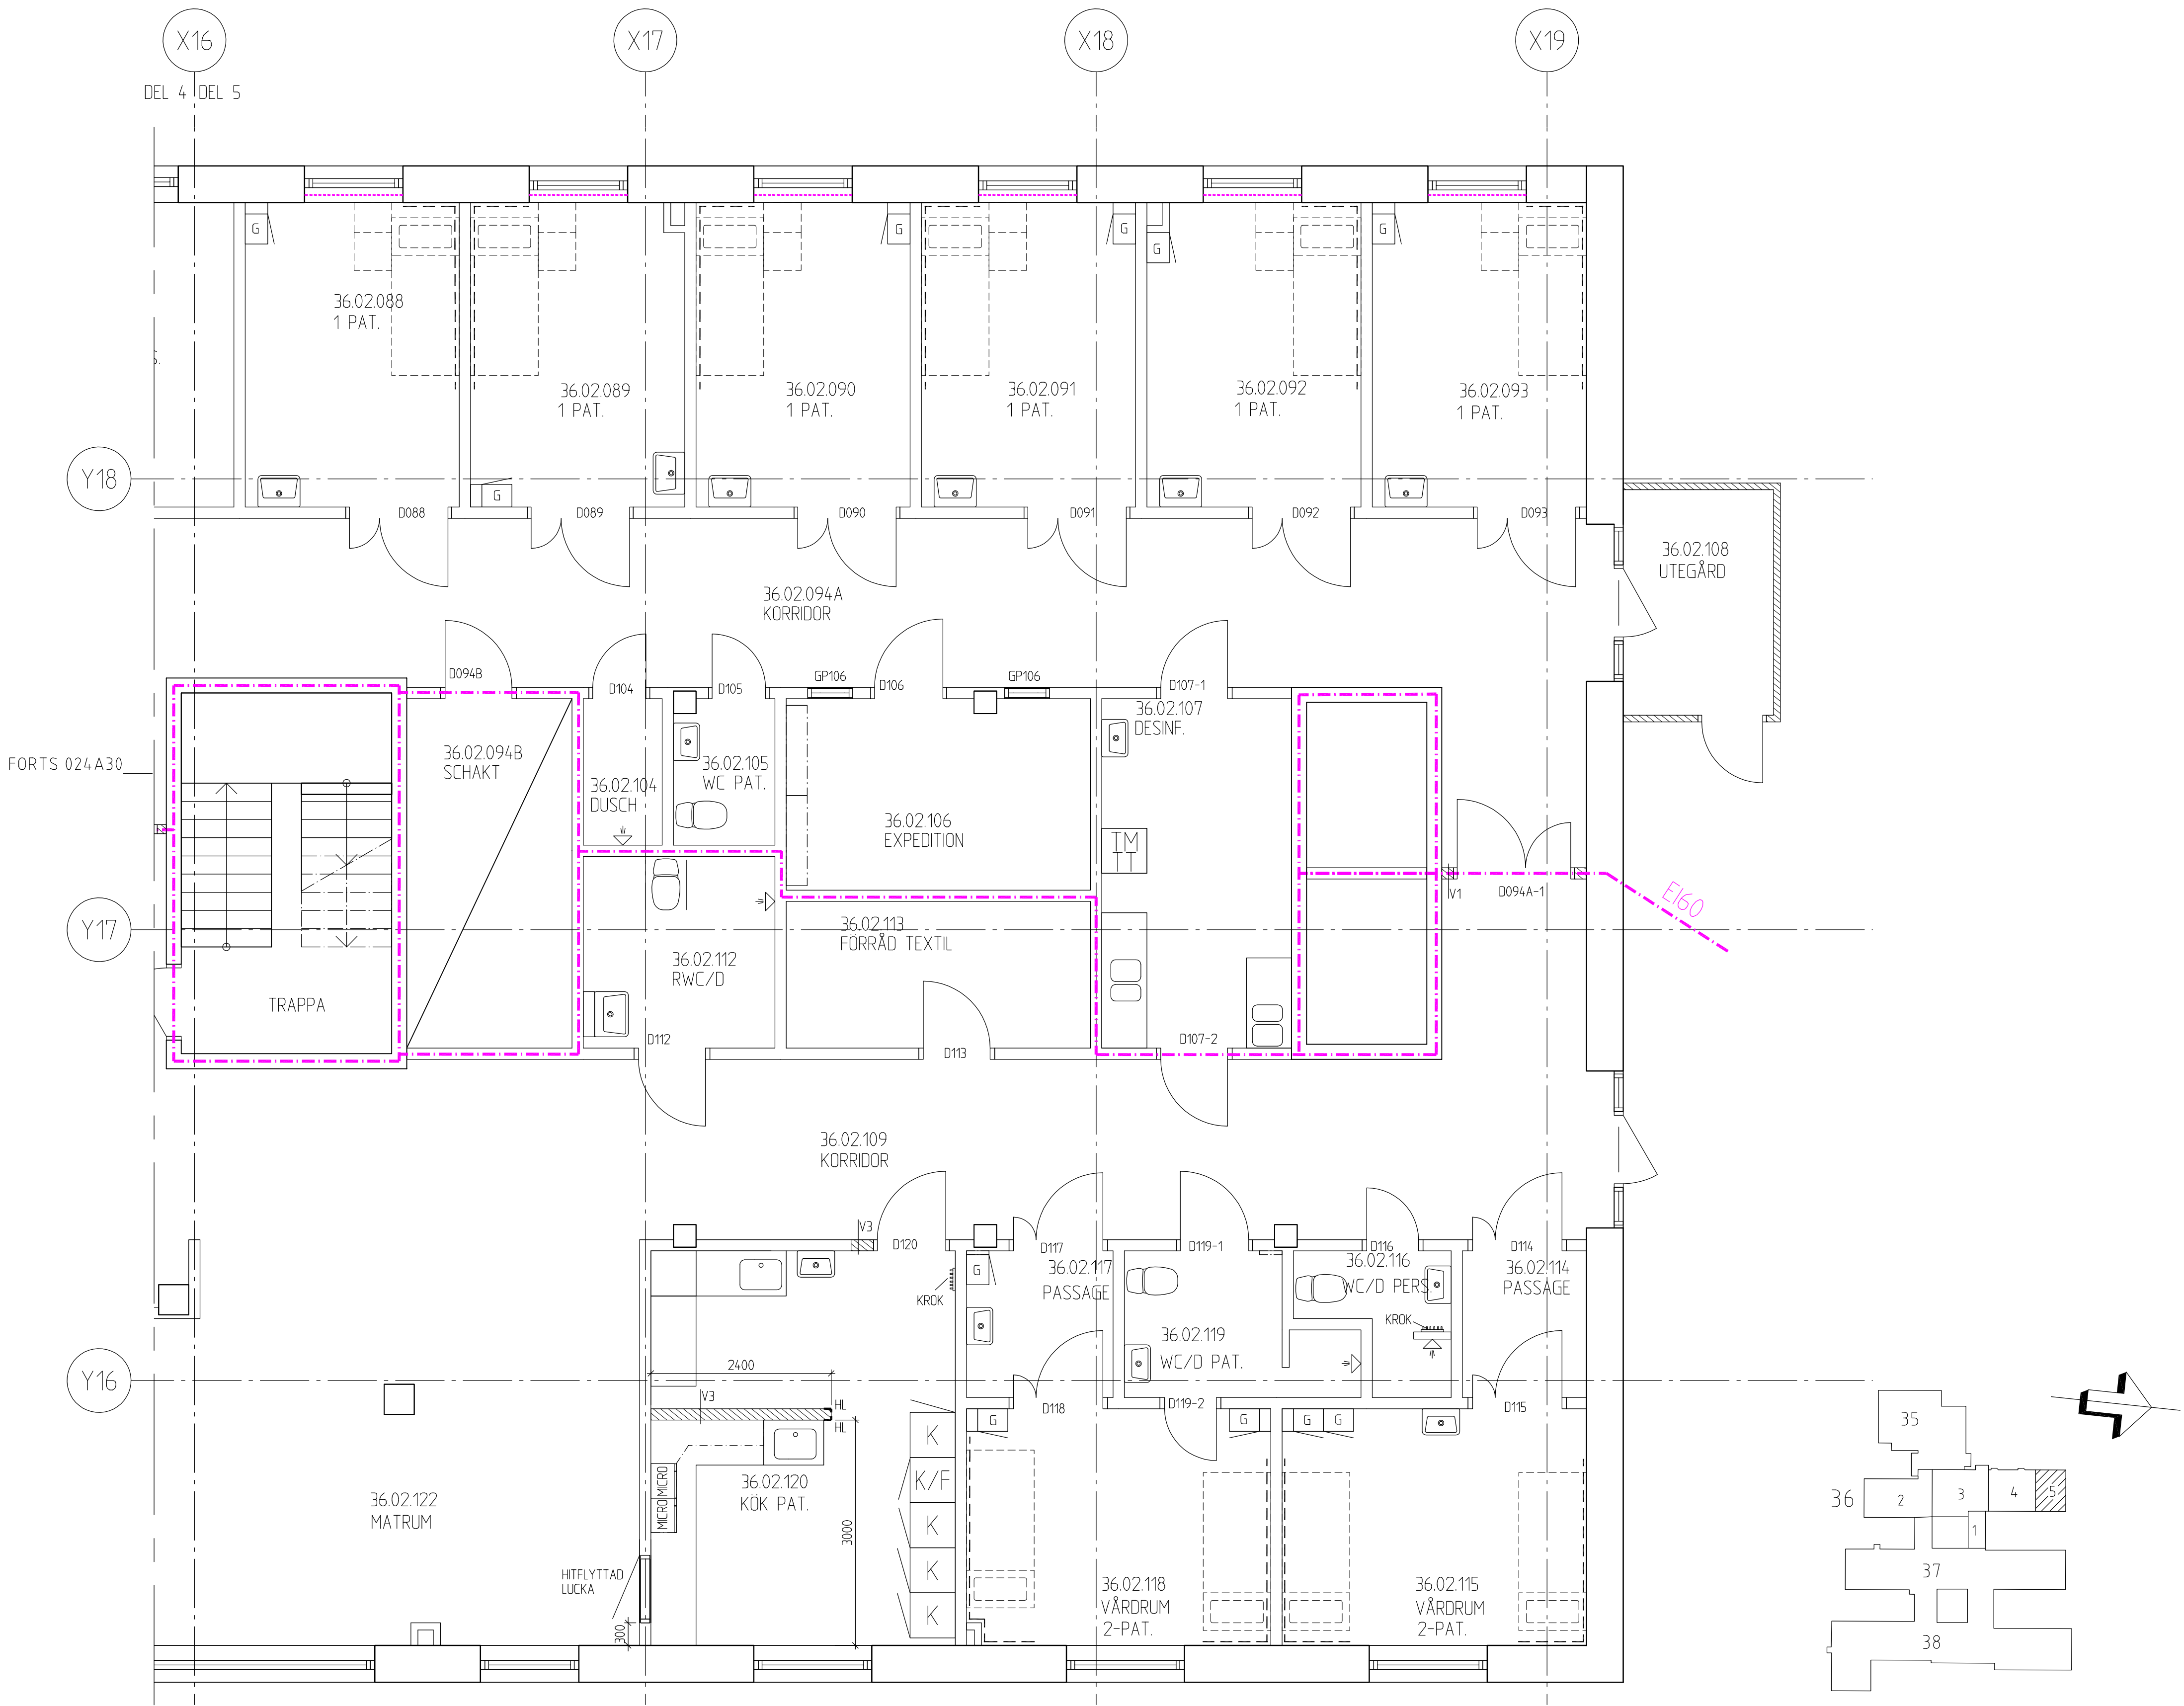

SKALA 1:50
0 1 2 3 4 5
METER

BET	ANT	ÄNDRINGEN AVSER	DATUM	SIGN
FÖRFRÅGNINGSUNDERLAG				
 Region Västmanland				
FASTIGHET/PROJEKT				
VÄSTMANLANDS SJUKHUS 721 89 VÄSTERÅS			TEL:021-17 30 00	
HANDLÄGGARE KA		RI/TAD/KONSTR AV DA	GRANSKAD	
DATUM 2018-05-04		UPPDRAK NR 180-003	SKALA A1 1:50	SKALA A3 1:100
VÄSTMANLANDS SJUKHUS VÄSTERÅS HUS 36 TNE + AVD91 PLAN 2 DEL 5				
FASTIGHETS-/BYGGNADSNR 0001 36		RITNINGSNUMMER 025A30_____		
				REV