


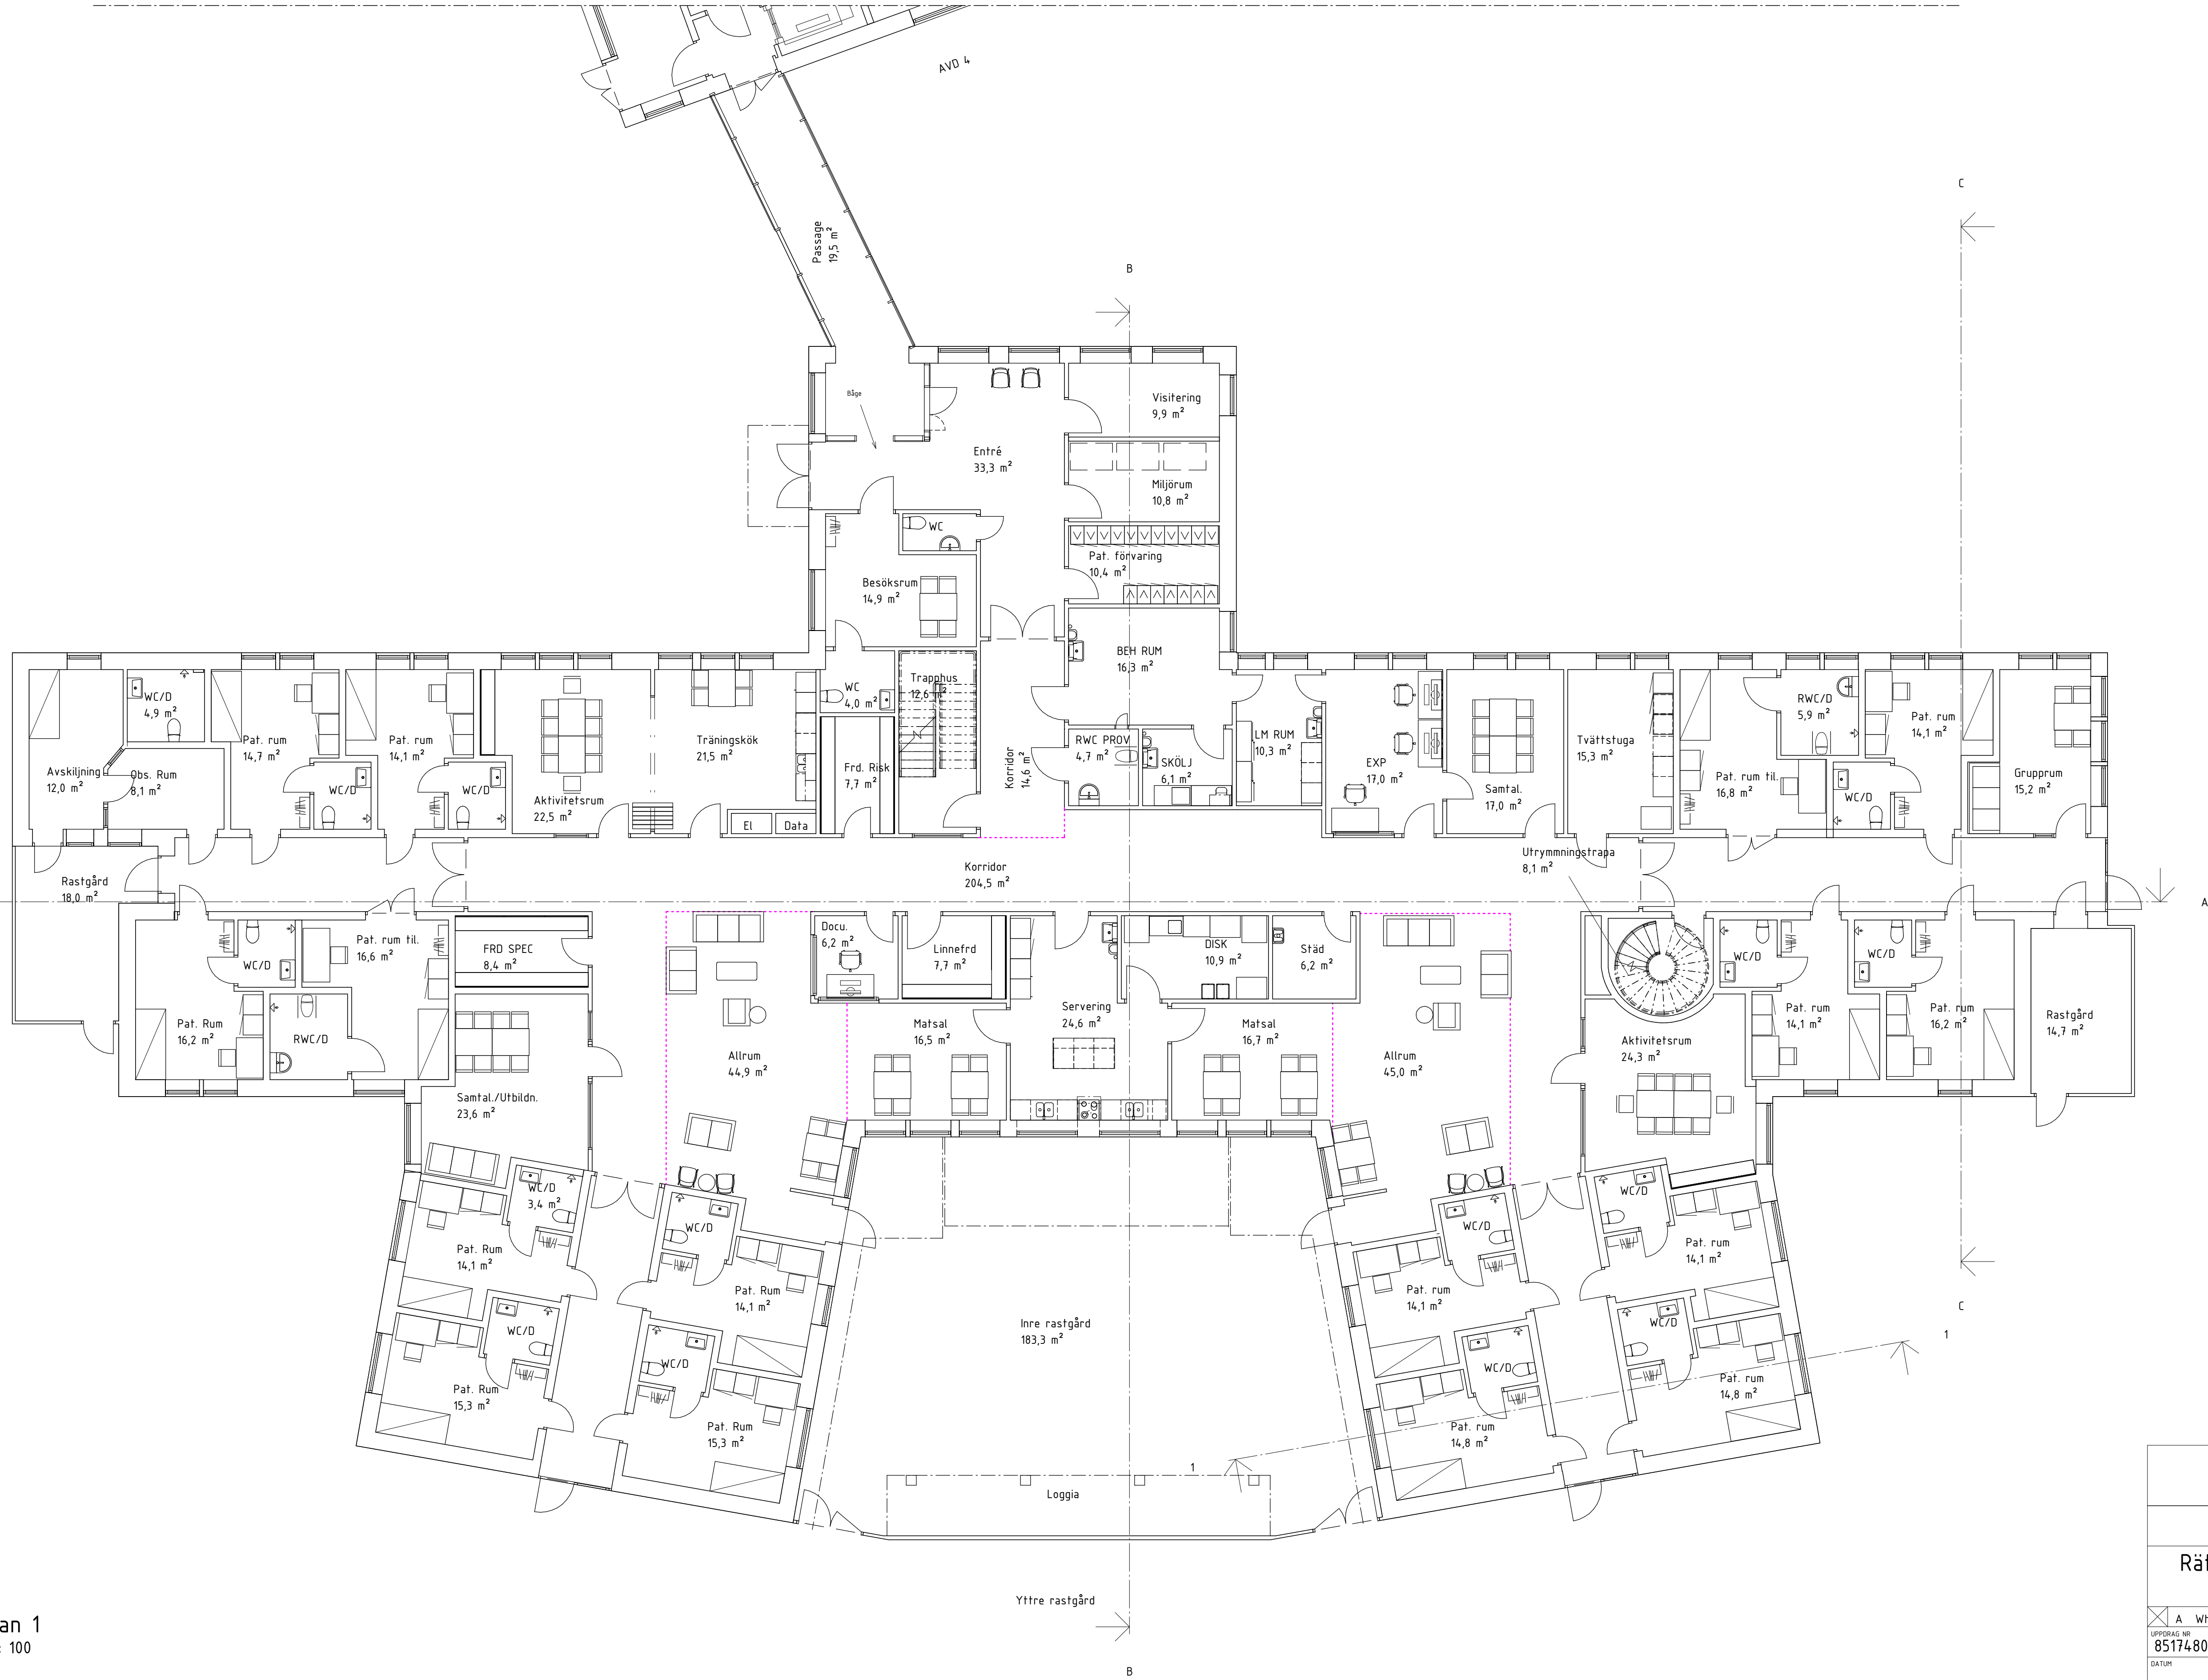


Plan 1
1 : 100



2022-01-17


white			
FÖRHANDSKOPIA			
Rättsspsykiatri Västmanland			
Kristina 4:258, Sala			
UPPDRAG NR 8517480200		TITEL AV JSA	
DATUM		ANSVARIG ARKITEKT MJO	
UPPDRAGSLEDARE MJO		TÄL 018-18 38 00	
Rättsspsykiatri klass 3		Tillbyggnad	
Plan 1		NUMMER 40-1-01	
SKALA 1 : 100		BET	

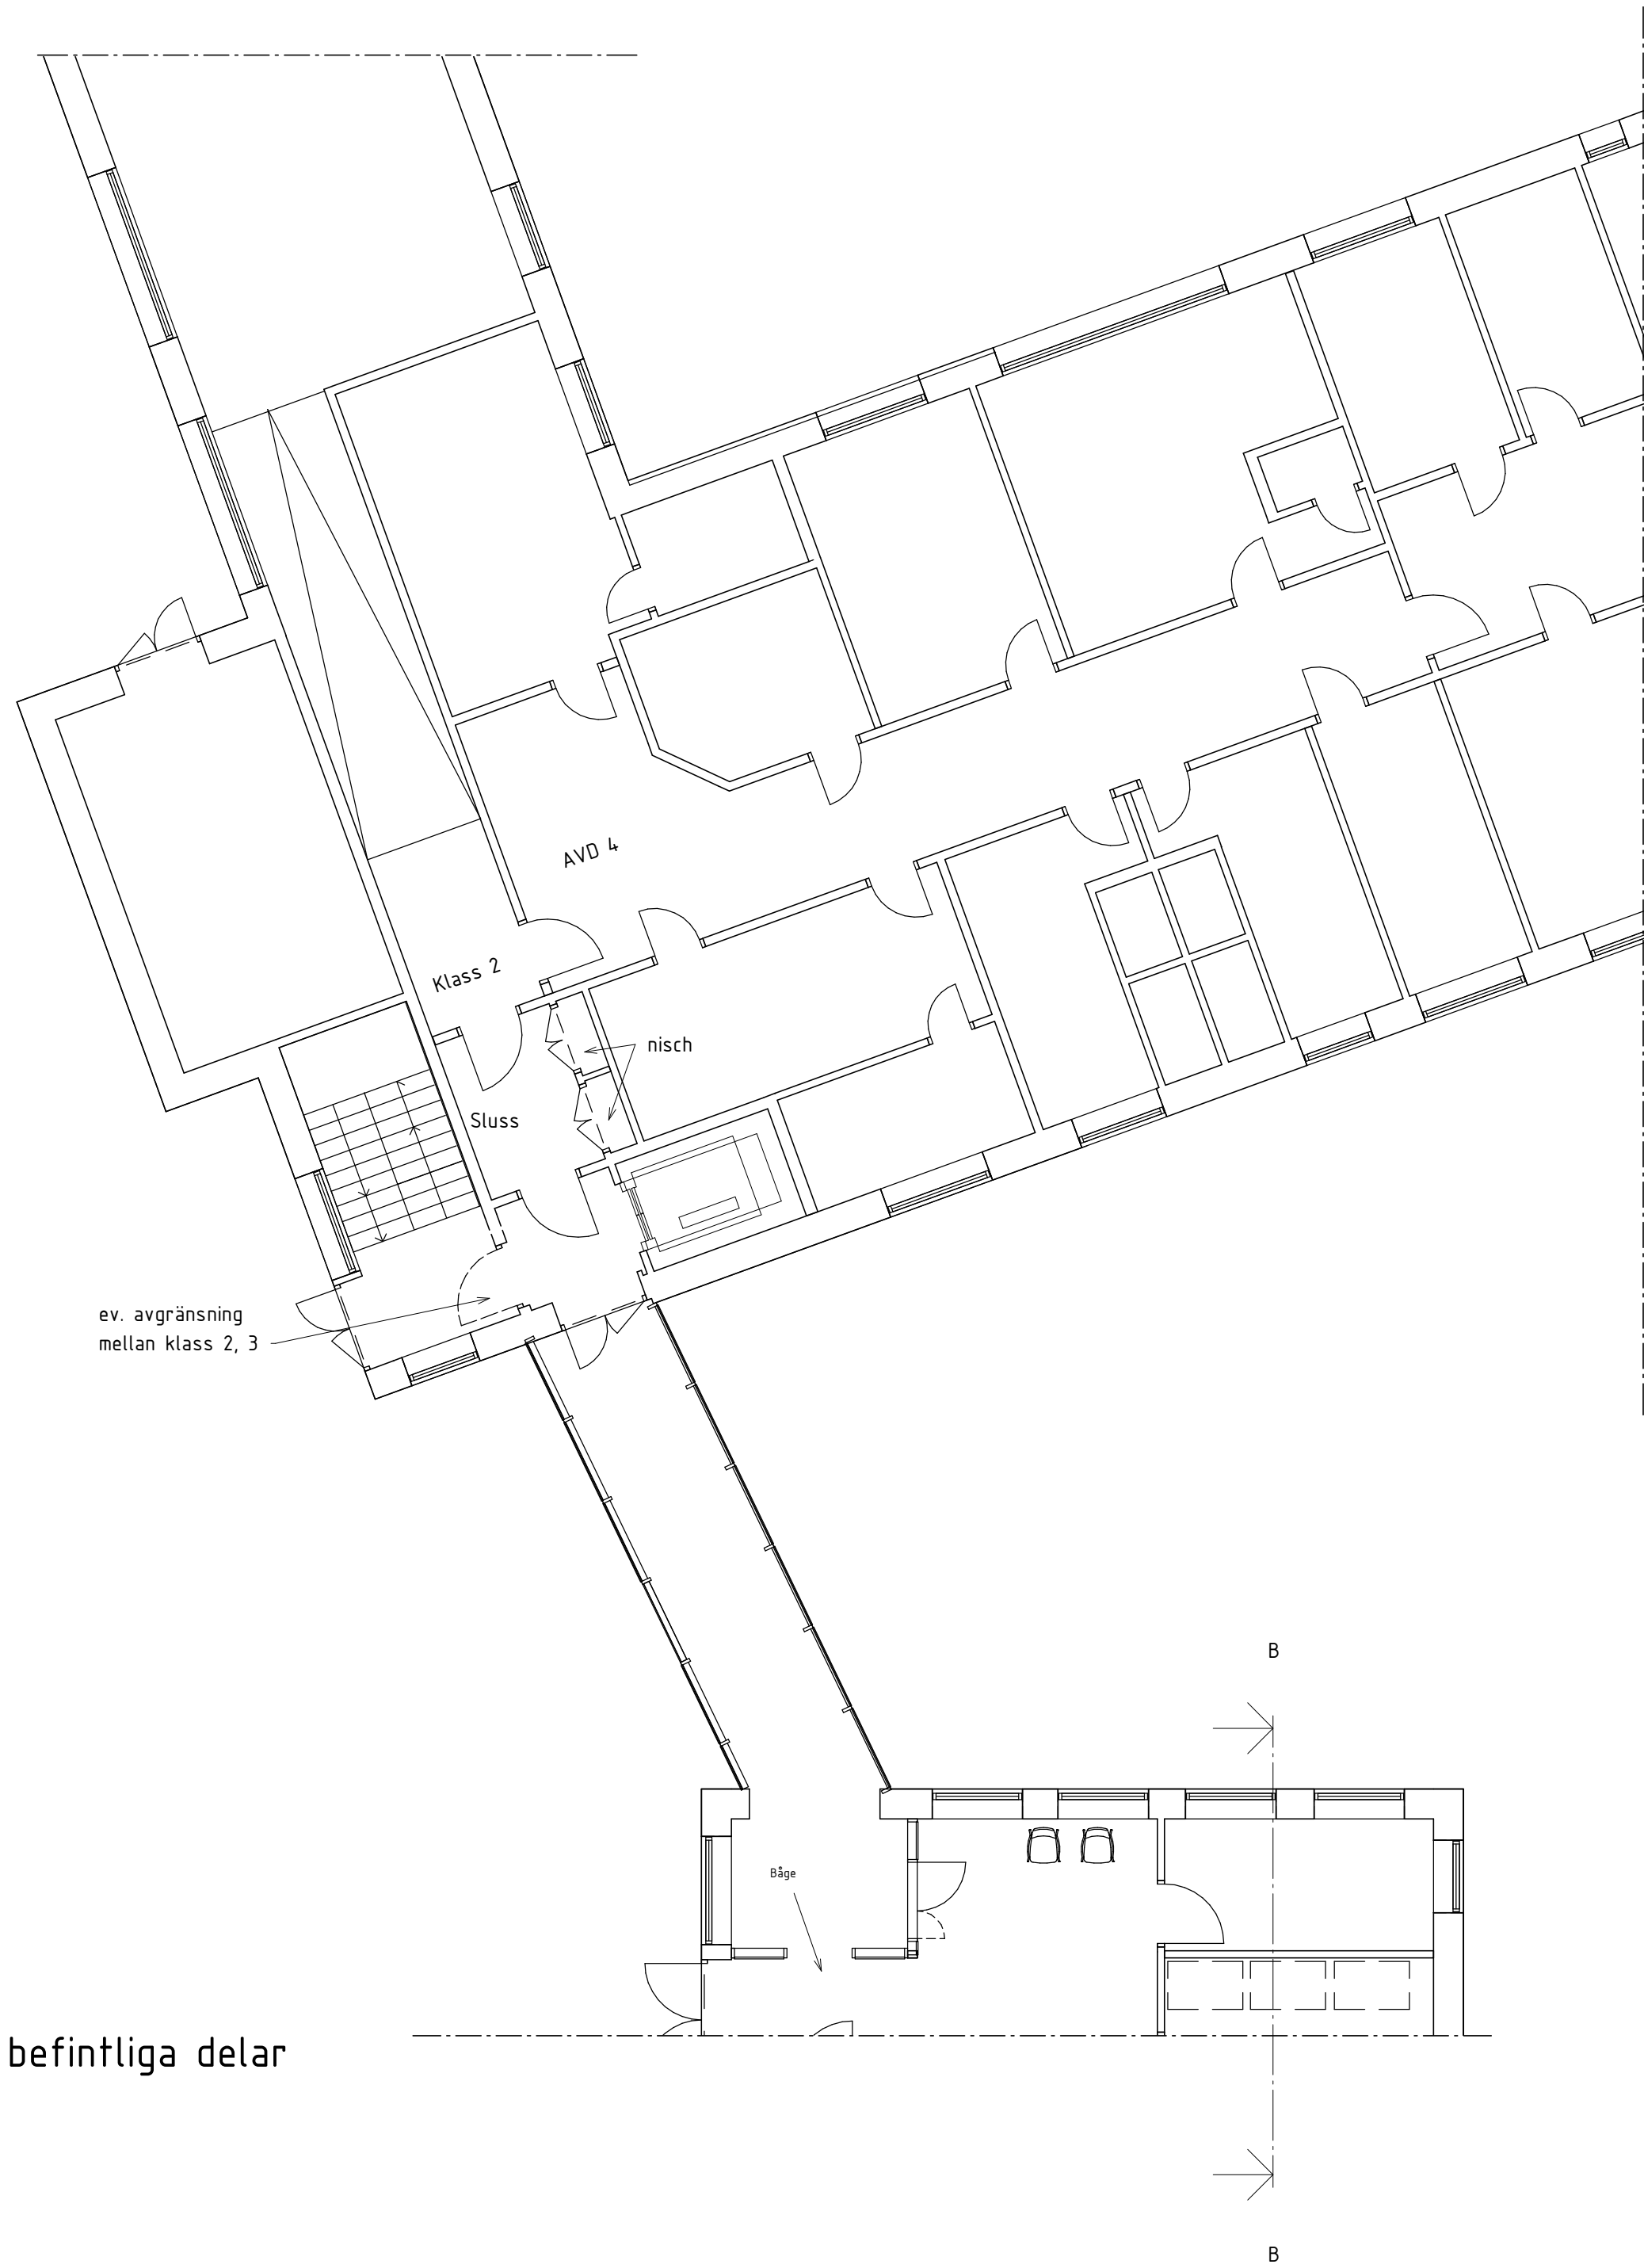

Plan 1 befintliga delar
1 : 100


2022-01-17

white		
FÖRHANDSKOPIA		
Rättpsykiatri Västmanland		
Kristina 4:258, Sala		
A White arkitekter AB		tel. 018-18 38 00
UPPDRAG NR 8517480200	BITAD AV JSA	PROJEKTERARE MJO
DATUM MJO	UPPDRAGSLEDARE MJO	ANSVARIG ARKITEKT MJO
Rättpsykiatri klass 3		
Plan1 Bef		
SKALA 1 : 100	NUMMER 40-1-02	BET

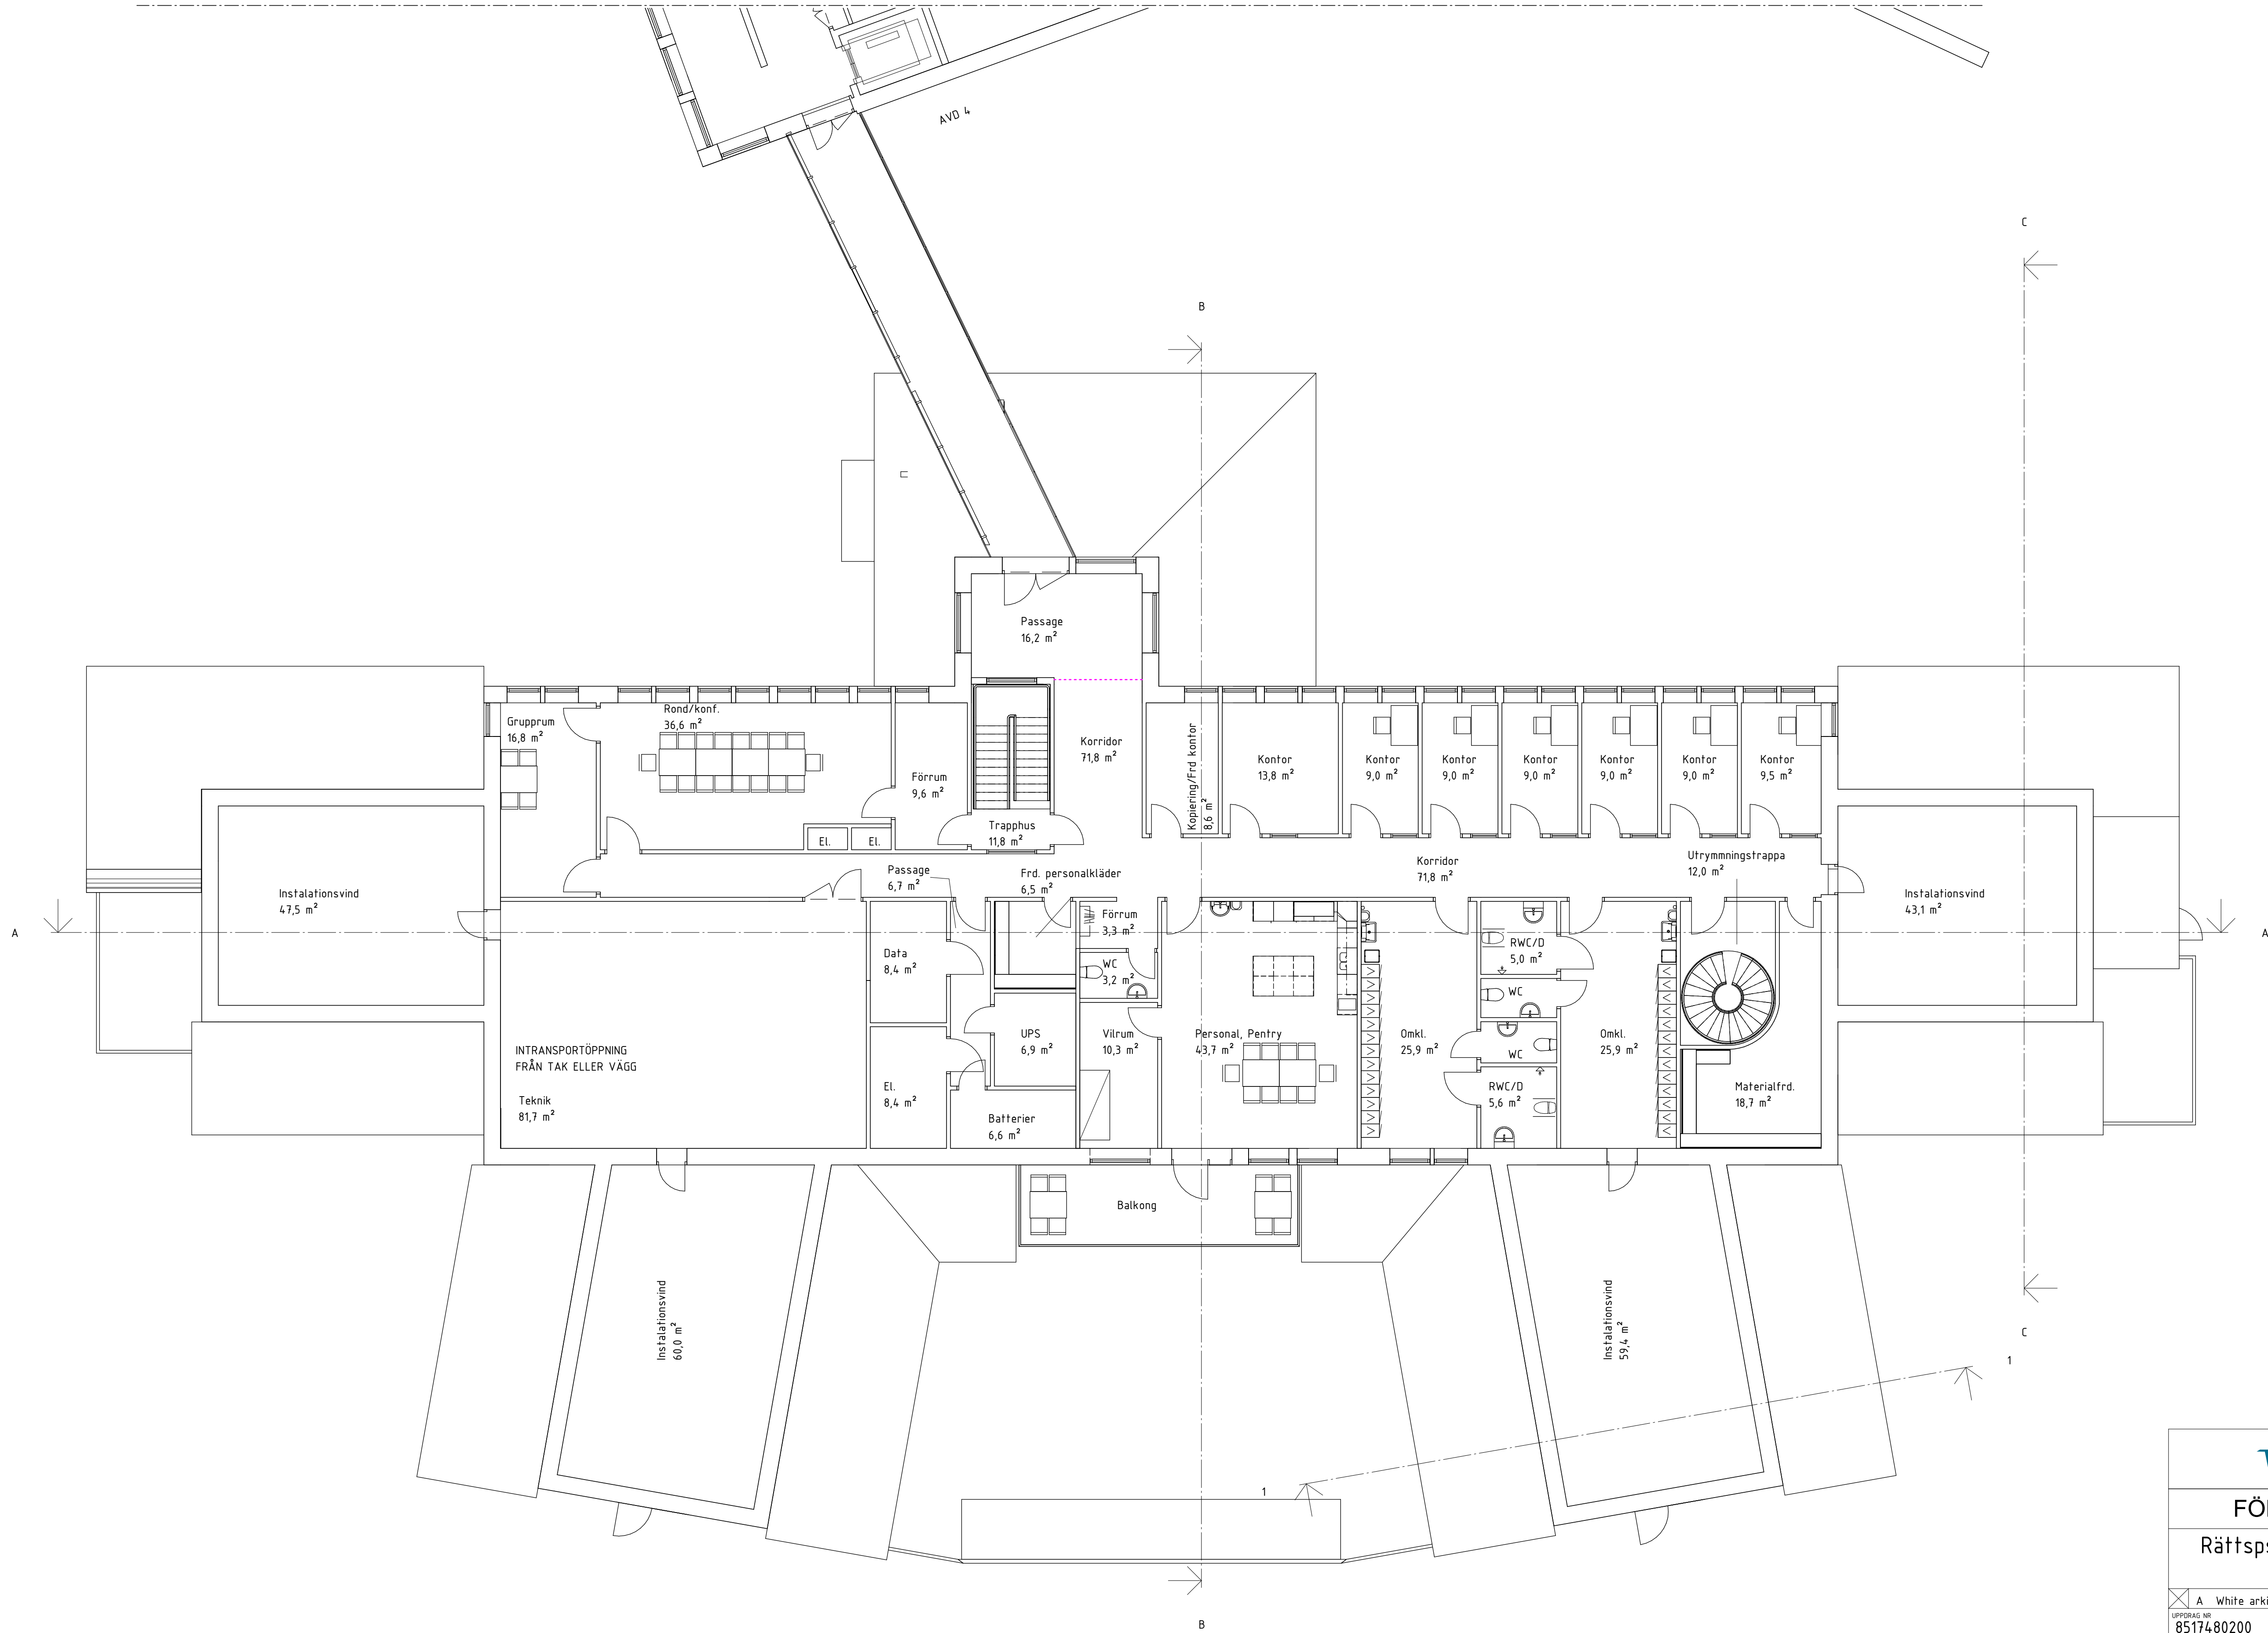

2022-01-17

white		
FÖRHANDSKOPIA		
Rättsspsykiatri Västmanland		
Kristina 4:258, Sala		
☒ A White arkitekter AB	tel. 018-18 38 00	
UPPDRAG NR 8517480200	REDAV AV Author	PÅRÖRANDE MJO
DATUM	UPPDRAGSLEDARE MJO	ANSVARIG ARKITEKT MJO
Rättsspsykiatri klass 3		
Plan 2		
SKALA 1: 100	NUMMER 40-1-03	BET

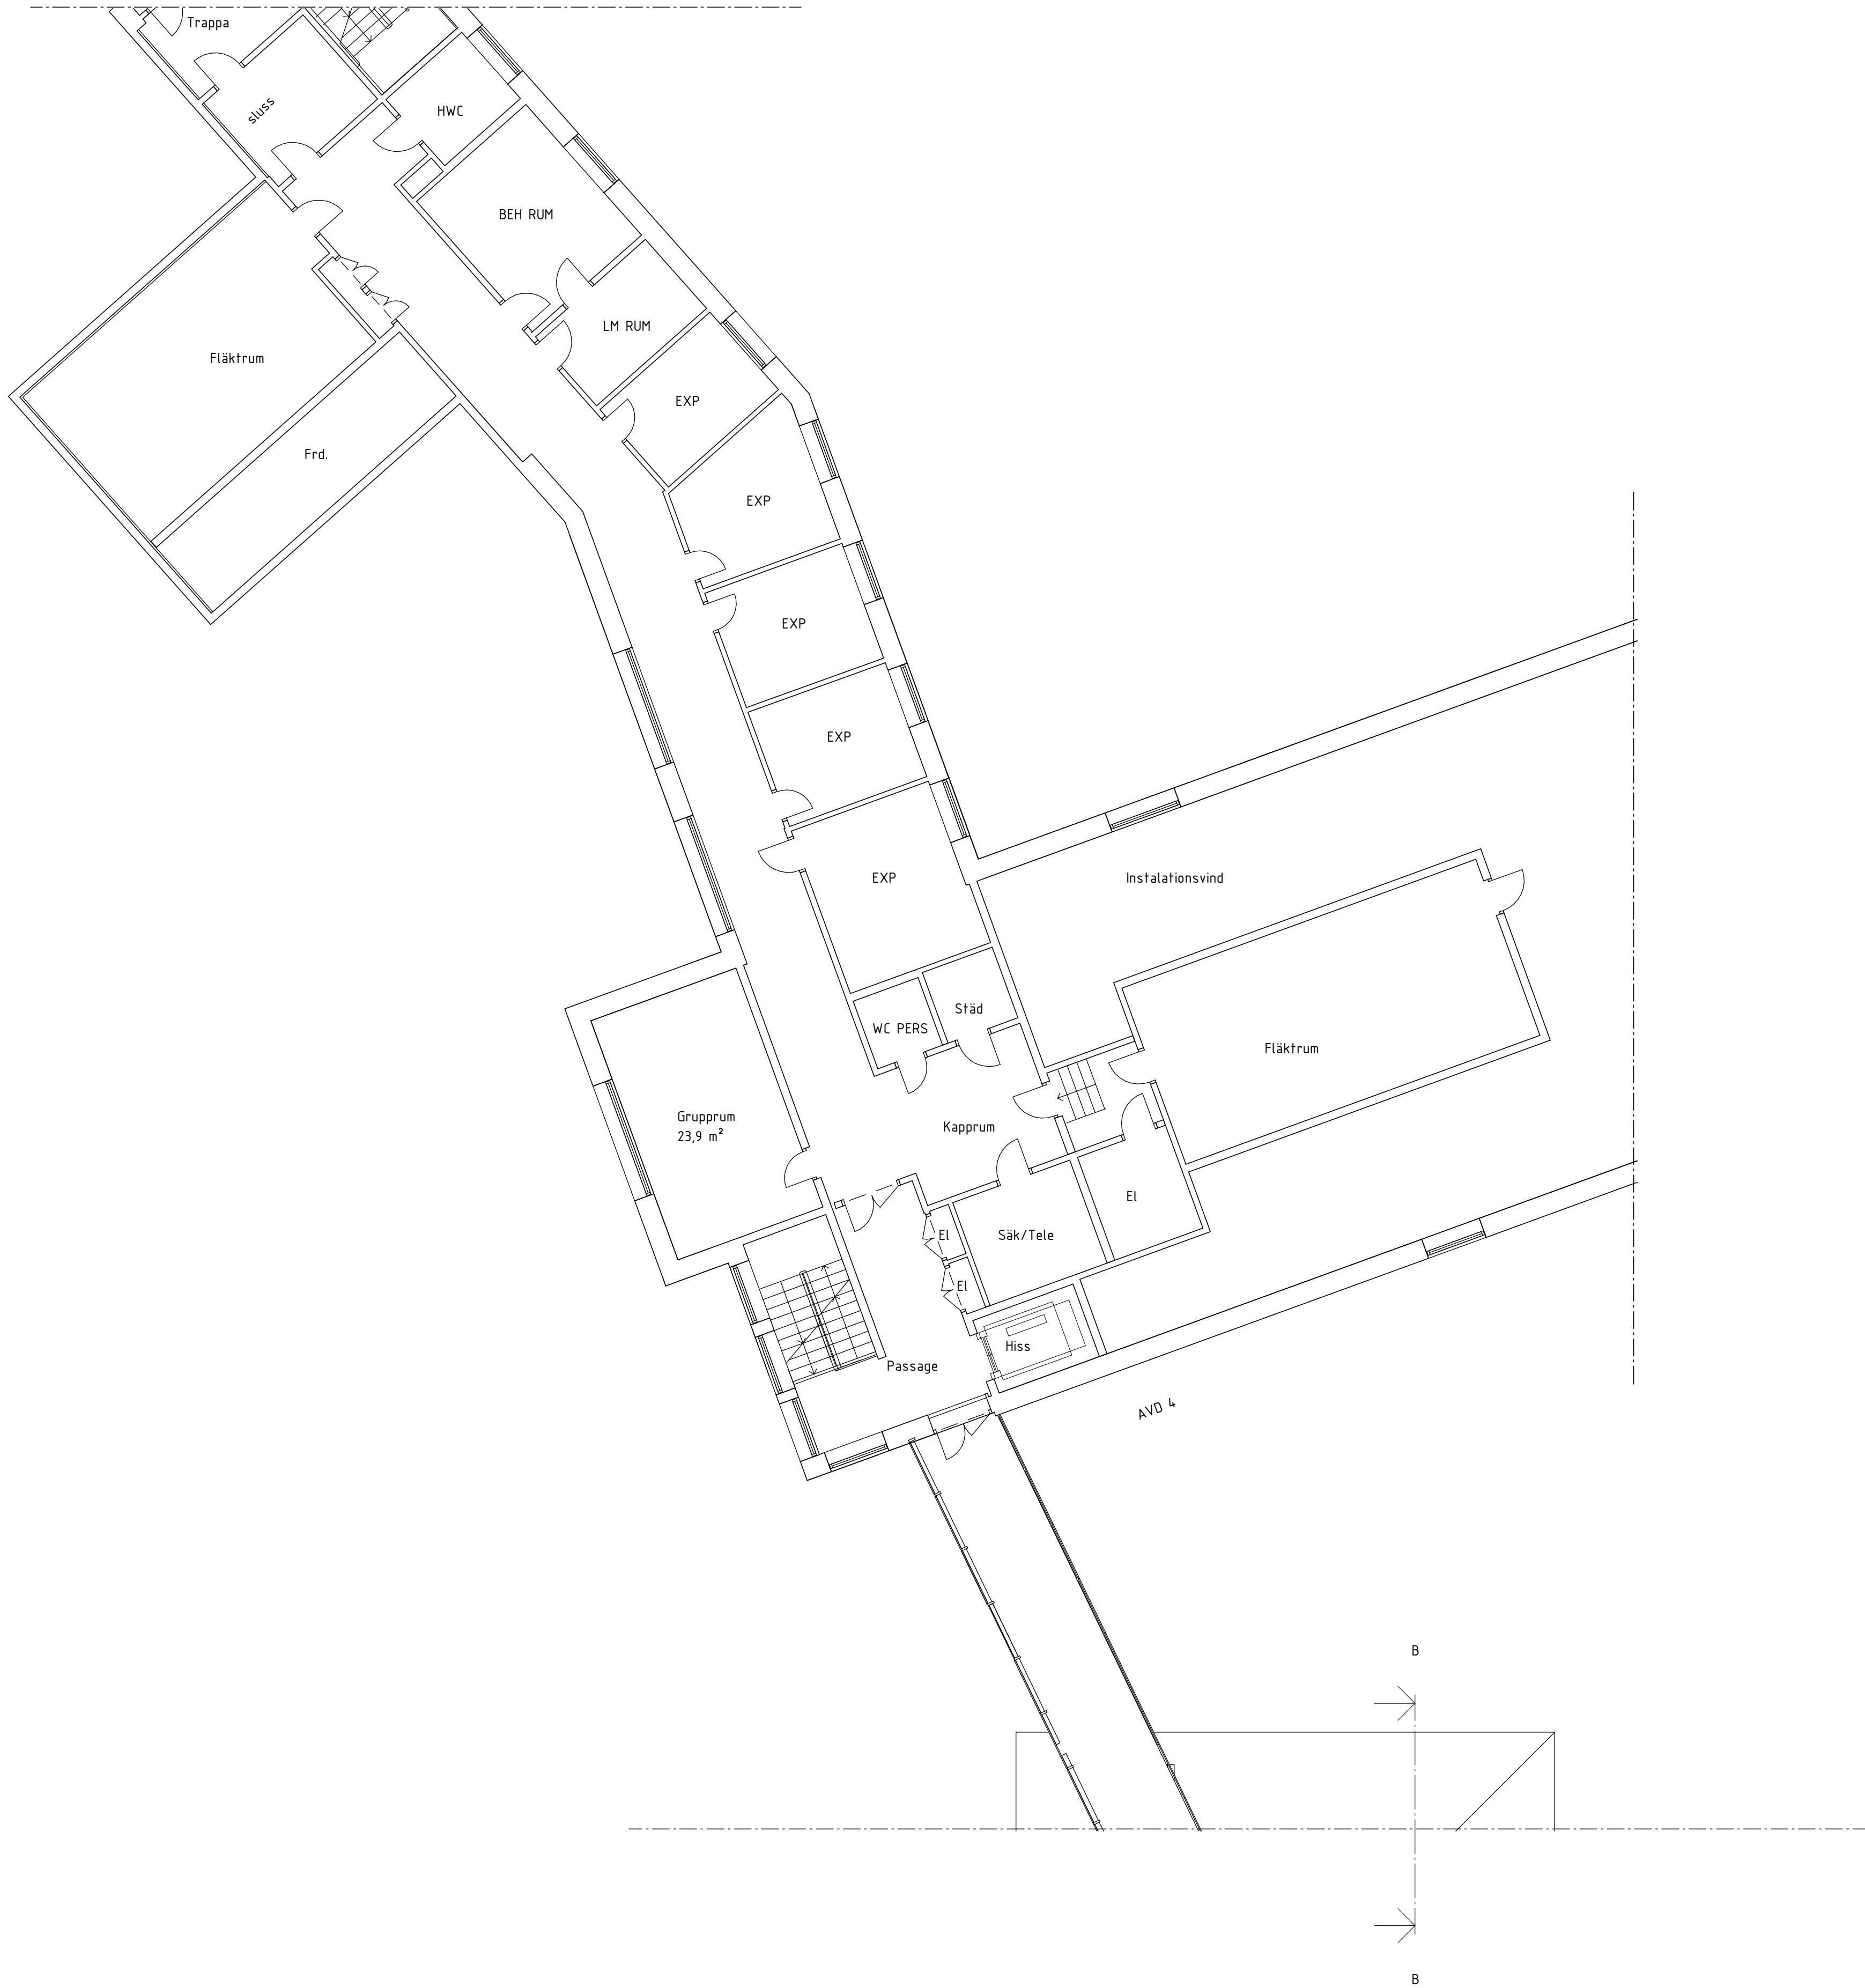

2022-01-17



FÖRHANDSKOPIA

Rättpsykiatri Västmanland
Kristina 4:258, Sala

☒ A White arkitekter AB

UPPDRAG NR
8517480200

DATA

BITAD AV
JSA

UPPDRAGSLEDARE
MJO

tel. 018-18 38 00

PROJEKTLEDARE
MJO

ANSVARIG ARKITEKT
MJO

Rättpsykiatri klass 3
Tillbyggnad
Plan 2 Bef

SKALA
1 : 100

NUMMER
40-1-04

BET