

ALLMÄNT
Alla mått i millimeter.
A-ritningar är baserade på CAD-underlag som har erhållits från Region Västmanland. Under projekteringen har inmätning av befintlig byggnad ej utförts.
Mått ska kontrolleras på byggarbetsplatsen.

Planritningar 1:50 läses parallellt med rivningsritningar för att ge en komplett översikt.

BRAND

----- Brandcellsgräns EI60

Befintliga byggnadsdelars uppfyllande av brandklasser etc
kontrolleras av brandkonsult.

	Konnektionslinje
	Befintlig vägg
	Ny vägg
	Befintlig dörr
	Ny dörr
	Ny glasad dörr
	Nytt fönster
	Skrafferat område ingår ej i denna entreprenad
	Kontrastprikar i golv vid dörr Avvikande kulör från golvmaterial

Förklaringar/Föreskrifter för fast inredning beskrivs på uppställningsritning för fast inredning.



Möbleringsplaner, ritn. A-40-1-1050 till och med A-40-1-3050
Fönsteruppsättning, ritn. A-42-4-110
Undertakspaner, ritn. A-43-1-1051 till och med A-43-1-3052
Innervägguppsättning, ritn. A-43-4-150
Inv. dörrar/parter, ritn. A-43-0-110 till och med A-43-4-140
Färgsättningsplaner, ritn. A-44-0-112 & A-44-0-114
Fast inredning, ritn. A-46-4-100 till och med A-46-4-122
Rinningsplaner, ritn. A-49-1-1040 till och med A-49-1-3060

BET	ÄNDRINGEN AVSER	DATUM	SIGN
FÖRFRÅGNINGSUNDERLAG			

white
Sidenvävargatan 17, 753 19 Uppsala
Tel: +46(0)18-18 38 00 www.white.se

VÄSTMANLANDS SJUKHUS
FAGERSTA
HUS 01
VÅRDIVDELNING
PLAN 5, DEL 2
DELPLAN

FASTIGHETS-/BYGGNADSNR	RITNINGSNUMMER	BET
0600 01	A-40-1-1052	

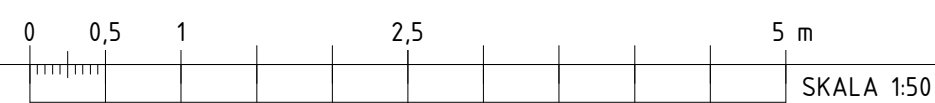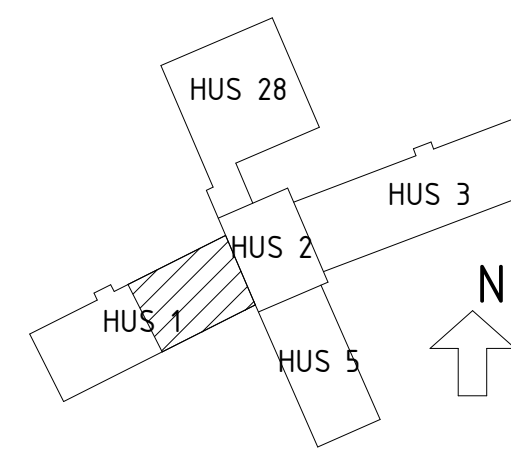

FÖRKLARINGAR OCH FÖRESKRIFTER

ALLMÄNT
Alla mått i millimeter.
A-ritningar är baserade på CAD-underlag som har erhållits från Region Västmanland. Under projekteringen har inmätning av befintlig byggnad ej utförts.
Mått ska kontrolleras på byggarbetsplatsen.

Mått med asterisk (*) som prefix är kritiska mått för att klara funktionskrav/tillgänglighetskrav.

Planritningar 1:50 läses parallellt med rivningsritningar för att ge en komplett översikt.

Ej måttsatta schakt utförs utvändigt så små som möjligt med hänsyn tagen till de installationer som ska inrymmas.

BRAND
Brandcellsgräns EI60
Befintliga byggnadsdelars uppfyllande av brandklasser etc kontrolleras av brandkonsult.

TECKENFÖRKLARINGAR/UTFÖRANDE

- Konnektionslinje
- Befintlig vägg
- Ny vägg
- Befintlig dörr
- Ny dörr
- Ny glasad dörr
- Nytt fönster
- Skrafferat område ingår ej i denna entreprenad
- Kontrastprikar i golv vid dörr
Avvikande kulör från golvmaterial

KL = Kortläsare
AK = Armbågskontakt
IVxx = Innervägg icke bärande
IVB = Innervägg bärande
DT = Dörr av trä
GPIM = Invändigt metallglasparti
F-xx = Fönster

Förklaringar/Föreskrifter för fast inredning beskrivs på uppställningsritning för fast inredning.

HÄNVISNINGAR
Möbleringsplaner, ritn. A-40-1-1050 till och med A-40-1-3050
Fönsteruppställning, ritn. A-42-4-110
Undertaksplaner, ritn. A-43-1-1051 till och med A-43-1-3052
Innerväggsuppställning, ritn. A-43-4-150
Inv. dörrar/partier, ritn. A-43-0-110 till och med A-43-4-140
Färgsättningsplaner, ritn. A-44-0-112 & A-44-0-114
Fast inredning, ritn. A-46-4-100 till och med A-46-4-122
Rivningsplaner, ritn. A-49-1-1040 till och med A-49-1-3060

Byggsbeskrivning
Rumsbeskrivning

FÖRFRÅGNINGSUNDERLAG

REGIONFASTIGHETER/PROJEKT
VÄSTMANLANDS SJUKHUS
721 89 VÄSTERÅS
TEL: 021-17 30 00


white
Sidenvägaratan 17, 753 19 Uppsala
Tel: +46(0)18-18 38 00 www.white.se


HANDLÄGARE NAN	RITAD/KONTSR AV NAN	ANSVARIG AME
DATUM 2022-11-04	UPPRORGSNR 8517710300	SKALA A1: 1:50 SKALA A3: 1:100

VÄSTMANLANDS SJUKHUS
FAGERSTA
HUS 03
VÅRDIVDELNING
PLAN 5, DEL 1
DELPLAN

FASTIGHETS-/BYGGNADSR 0600 03	RITNINGSNUMMER A-40-1-3051	BET
----------------------------------	-------------------------------	-----

0 0,5 1 2,5 5 m
SKALA 1:50

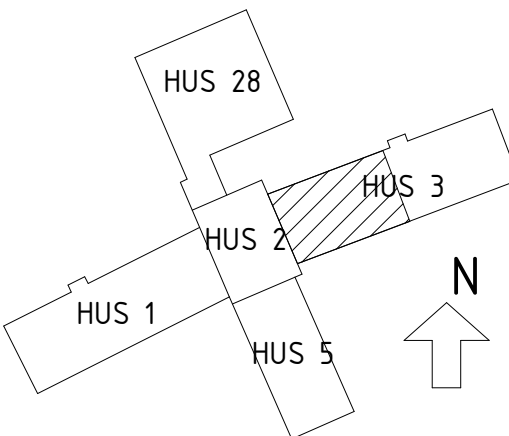

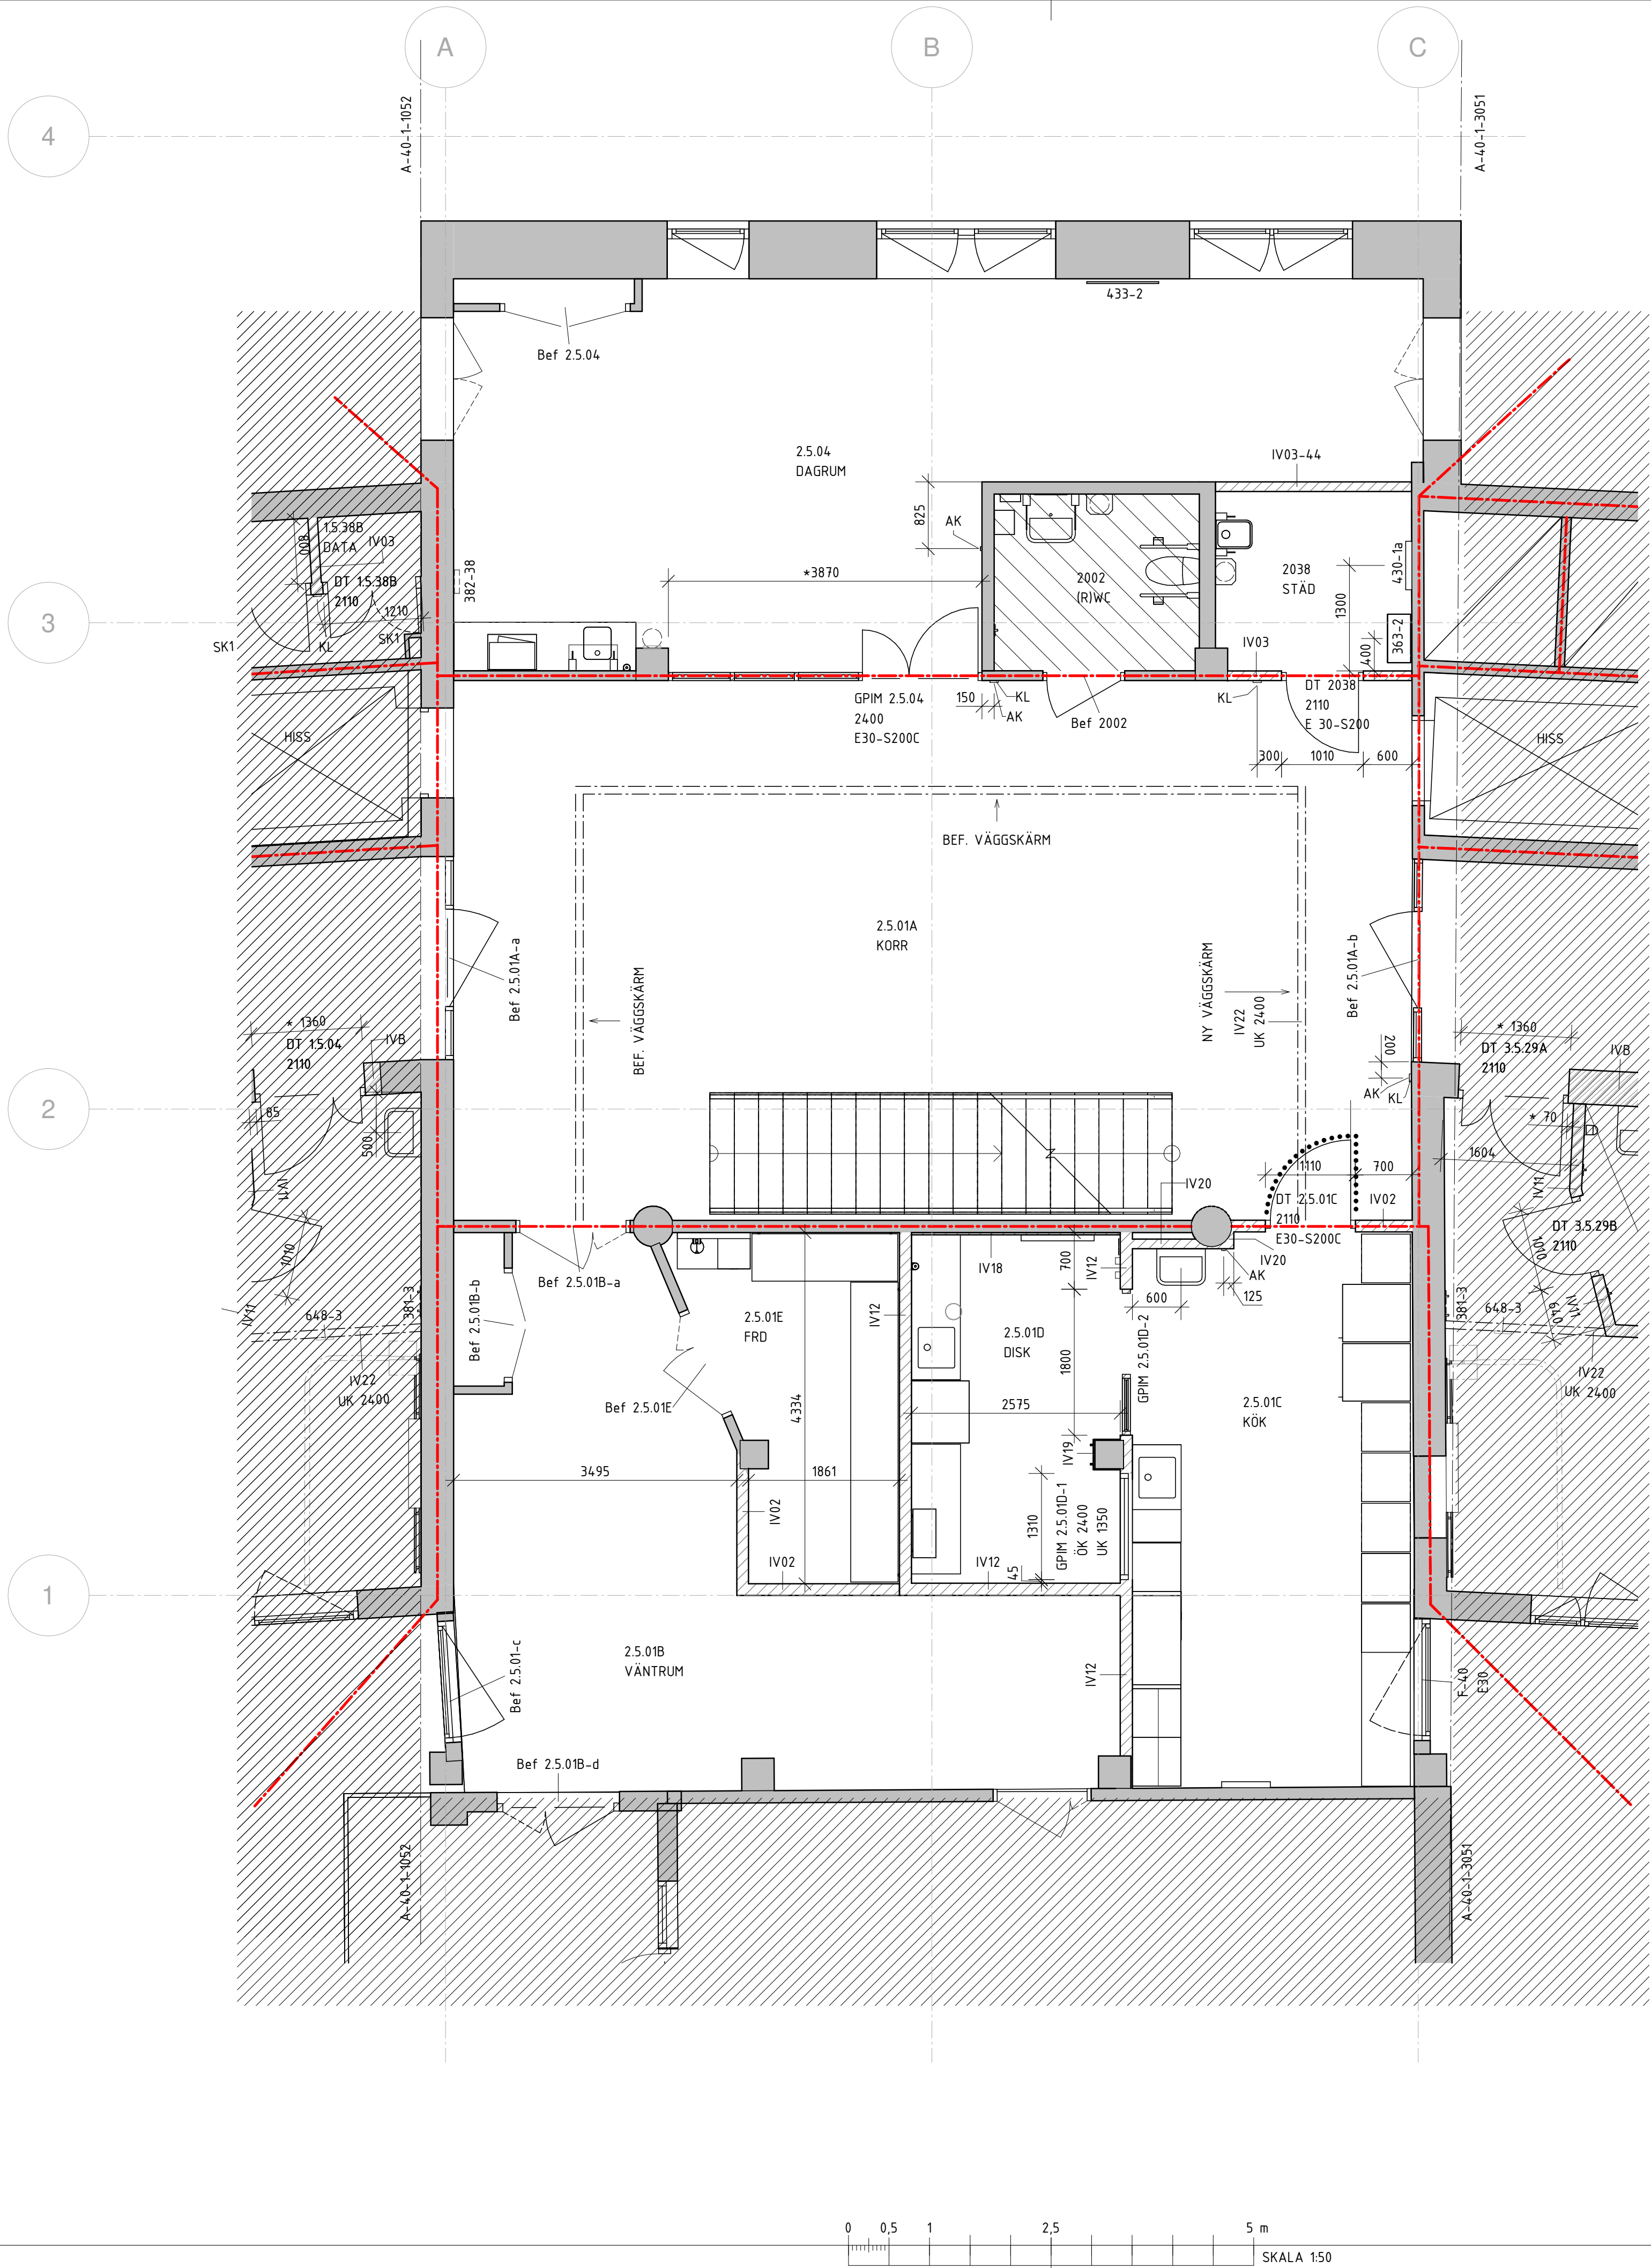

FÖRKLARINGAR OCH FÖRESKRIFTER

ALLMÄNT
Alla mått i millimeter.
A-ritningar är baserade på CAD-underlag som har erhållits från Region Västmanland. Under projekteringen har inmätning av befintlig byggnad ej utförts.
Mått ska kontrolleras på byggarbetsplatsen.

Mått med asterisk (*) som prefix är kritiska mått för att klara funktionskrav/tillgänglighetskrav.

Planritningar 1:50 läses parallellt med rivningsritningar för att ge en komplett översikt.

Ej måttsatta schakt utförs utvändigt så små som möjligt med hänsyn tagen till de installationer som ska inrymmas.

BRAND
Brandcellsgräns EI60
Befintliga byggnadsdelars uppfyllande av brandklasser etc kontrolleras av brandkonsult.

TECKENFÖRKLARINGAR/UTFÖRANDE

- Konnektionslinje
- Befintlig vägg
- Ny vägg
- Befintlig dörr
- Ny dörr
- Ny glasad dörr
- Nytt fönster
- Skrafferat område ingår ej i denna entreprenad
- Kontrastprikar i golv vid dörr
Avvikande kulör från golvmaterial

KL = Kortläsare
AK = Armbågskontakt
IVxx = Innervägg icke bärande
IVB = Innervägg bärande
DT = Dörr av trä
GPIM = Invändigt metallglasparti
F-xx = Fönster


Förklaringar/Föreskrifter för fast inredning beskrivs på uppställningsritning för fast inredning.


HÄNVISNINGAR

Möbleringsplaner, ritn. A-40-1-1050 till och med A-40-1-3050
Fönsteruppställning, ritn. A-42-4-110
Undertaksplaner, ritn. A-43-1-1051 till och med A-43-1-3052
Innervägsuppställning, ritn. A-43-4-150
Inv. dörrar/partier, ritn. A-43-0-110 till och med A-43-4-140
Färgsättningsplaner, ritn. A-44-0-112 & A-44-0-114
Fast inredning, ritn. A-46-4-100 till och med A-46-4-122
Rivningsplaner, ritn. A-49-1-1040 till och med A-49-1-3060

Byggbeskrivning
Rumsbeskrivning

BET	ÄNDRINGEN AVSER	DATUM	SIGN
FÖRFRÅGNINGSUNDERLAG			
REGIONFASTIGHETER/PROJEKT VÄSTMANLANDS SJUKHUS 721 89 VÄSTERÅS TEL: 021-17 30 00			
			
 Sidenvärgatan 17, 753 19 Uppsala Tel: +46(0)18-18 38 00 www.white.se			
HANDLÄGARE NAN	RITAD/KONTSR AV NAN	ANSVARIG AME	
DATUM 2022-11-04	UPPRORGS NR 8517710300	SKALA A1: 1:50 SKALA A3: 1:100	
VÄSTMANLANDS SJUKHUS FAGERSTA HUS 02 VÅRDAVDDELNING PLAN 5 DELPLAN			
FASTIGHETS-/BYGGNADSNR 0600 02	RITNINGSNUMMER A-40-1-2051	BET	

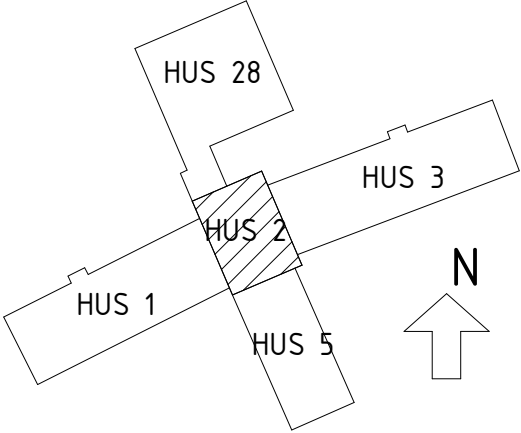

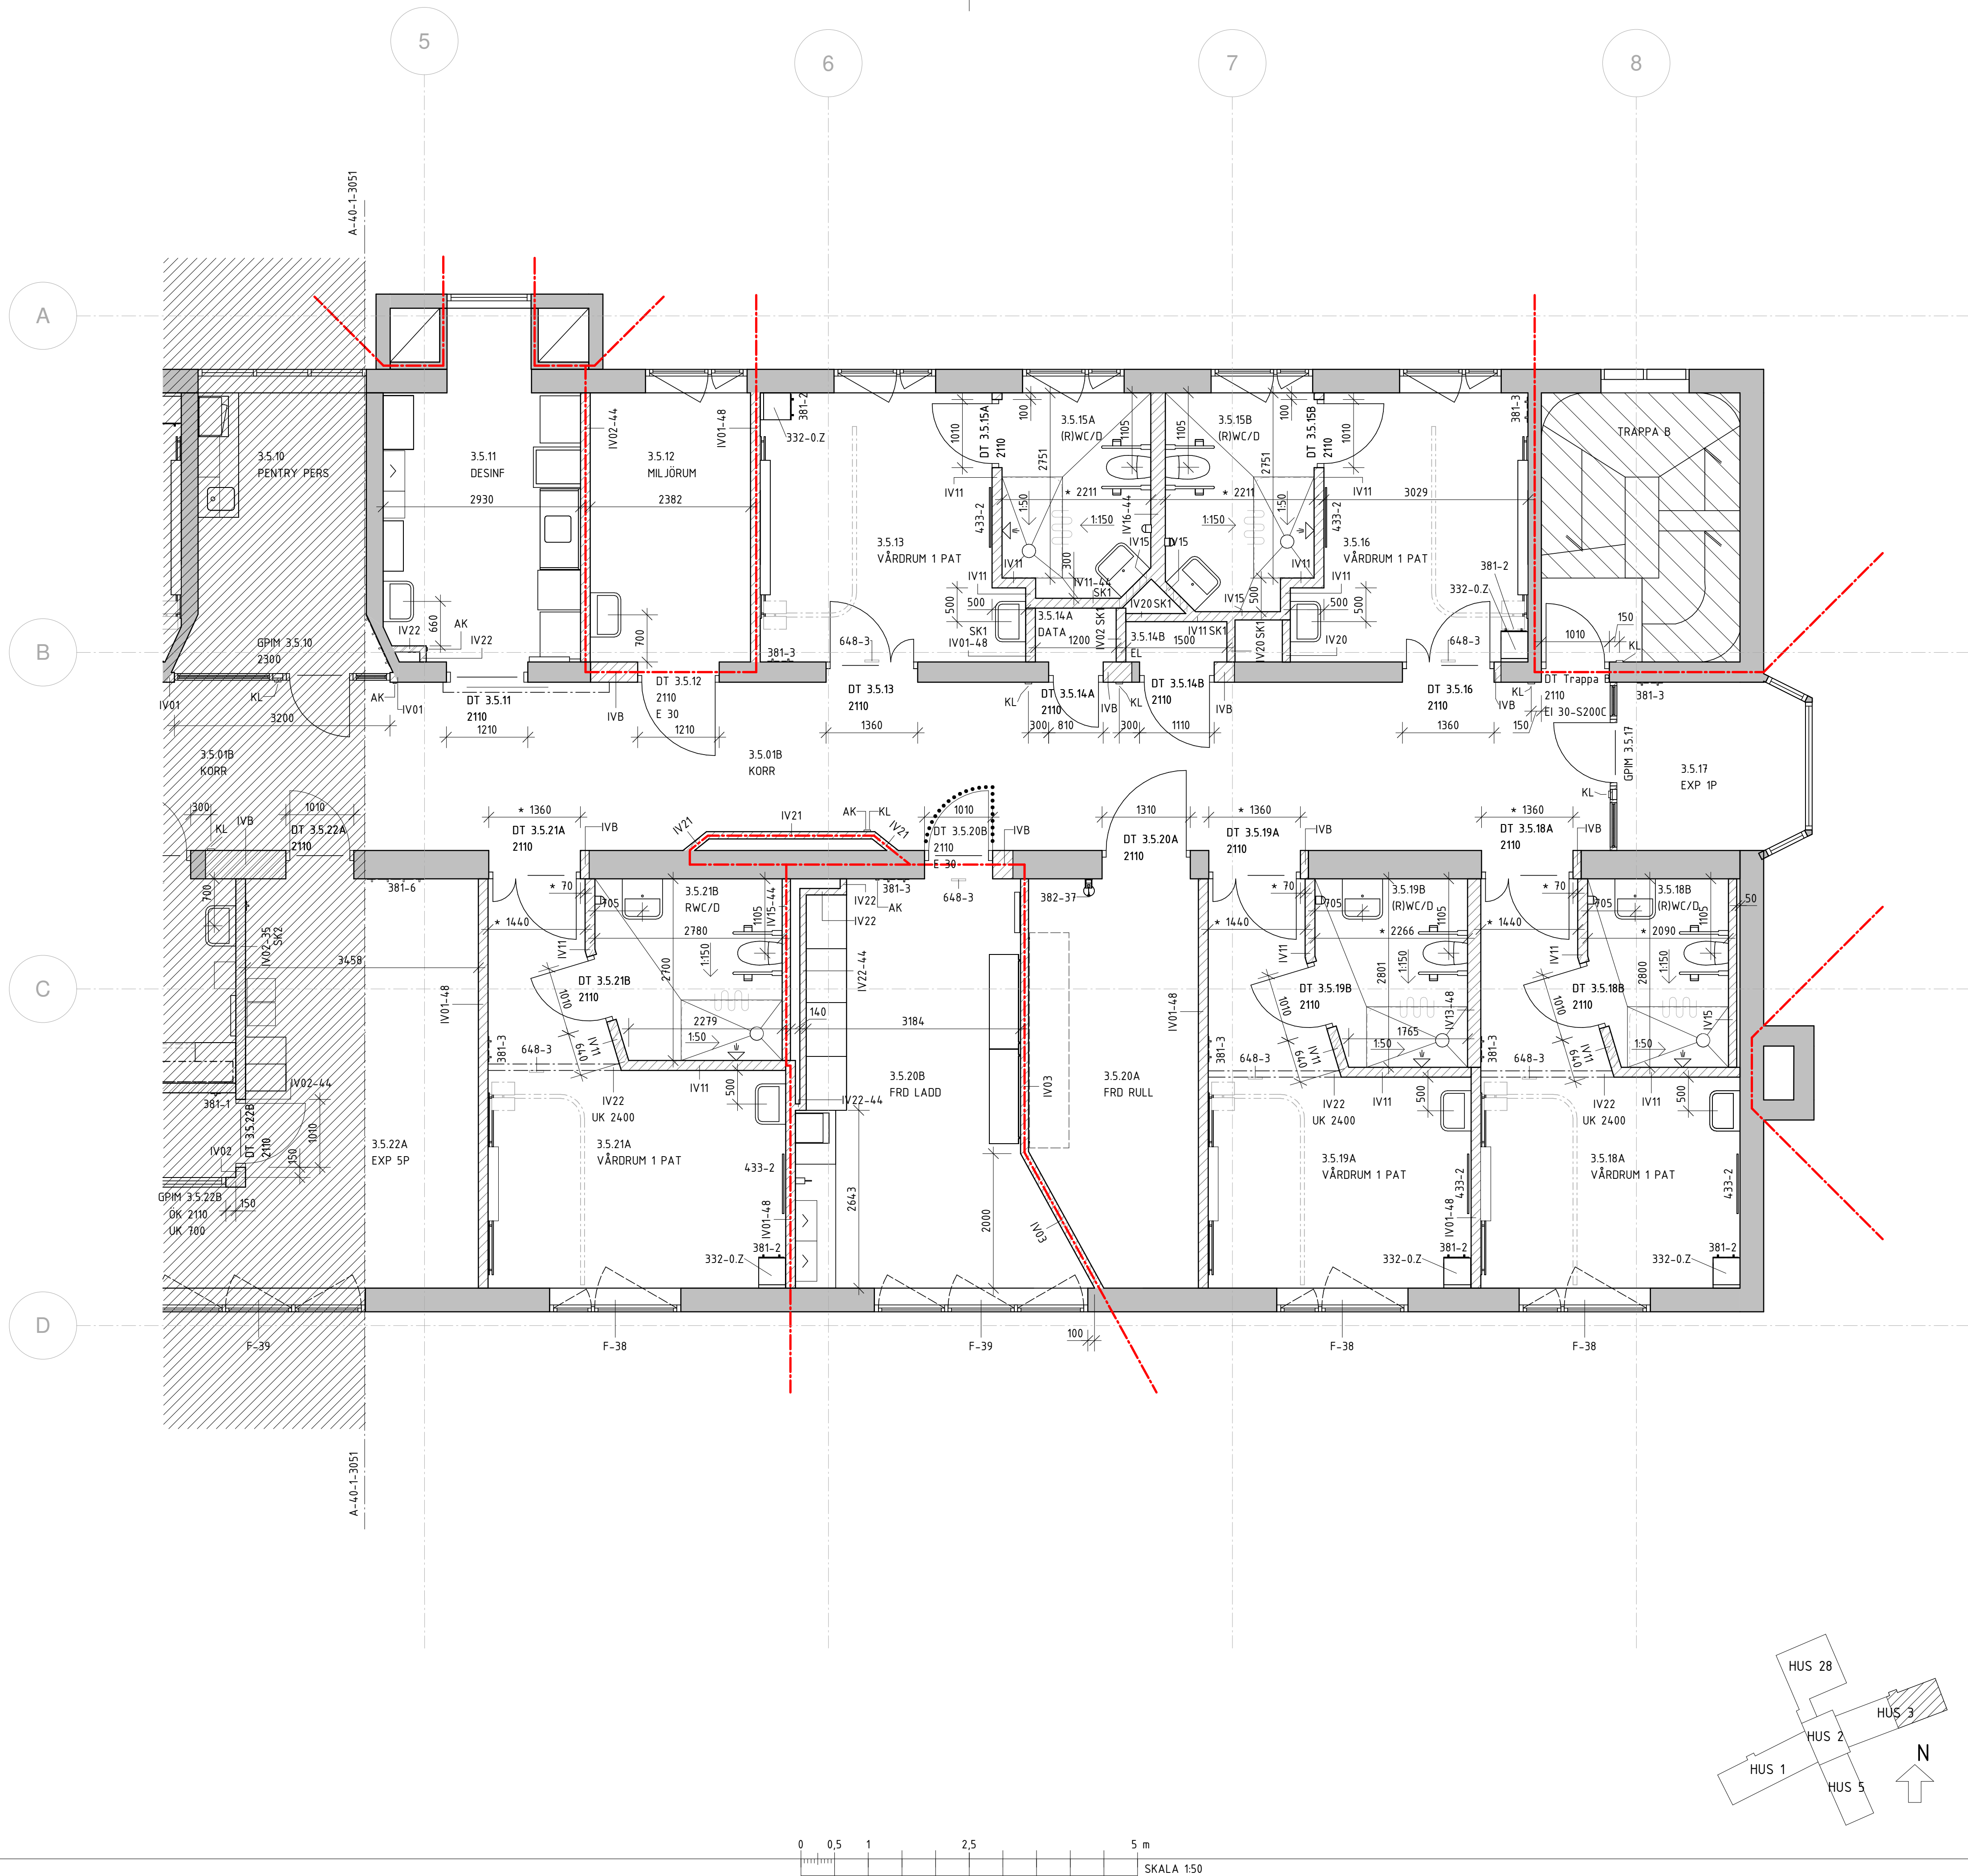

FÖRKLARINGAR OCH FÖRESKRIFTER

ALLMÄNT
Alla mått i millimeter.
A-ritningar är baserade på CAD-underlag som har erhållits från Region Västmanland. Under projekteringen har inmätning av befintlig byggnad ej utförts.
Mått ska kontrolleras på byggarbetsplatsen.

Mått med asterisk (*) som prefix är kritiska mått för att klara funktionskrav/tillgänglighetskrav.

Planritningar 1:50 läses parallellt med rivningsritningar för att ge en komplett översikt.

Ej måttsatta schakt utförs utvändigt så små som möjligt med hänsyn tagen till de installationer som ska inrymmas.

BRAND
Brandcellsgräns EI60
Befintliga byggnadsdelars uppfyllande av brandklasser etc kontrolleras av brandkonsult.

TECKENFÖRKLARINGAR/UTFÖRANDE

- Konnektionslinje
- Befintlig vägg
- Ny vägg
- Befintlig dörr
- Ny dörr
- Ny glasad dörr
- Nytt fönster
- Skräfferat område ingår ej i denna entreprenad
- Kontrastprikar i golv vid dörr
Avvikande kulör från golvmaterial



KL = Kortläsare
AK = Armbågskontakt
IVxx = Innervägg icke bärande
IVB = Innervägg bärande
DT = Dörr av trä
GPM = Invändigt metallglasparti
F-xx = Fönster

Förklaringar/Föreskrifter för fast inredning beskrivs på uppställningsritning för fast inredning.

HÄNVISNINGAR
Möbleringsplaner, ritn. A-40-1-1050 till och med A-40-1-3050
Fönsteruppställning, ritn. A-42-4-110
Undertaksplaner, ritn. A-43-1-1051 till och med A-43-1-3052
Innervägssuppställning, ritn. A-43-4-150
Inv. dörrar/partier, ritn. A-43-0-110 till och med A-43-4-140
Färgsättningsplaner, ritn. A-44-0-112 & A-44-0-114
Fast inredning, ritn. A-46-4-100 till och med A-46-4-122
Rivningsplaner, ritn. A-49-1-1040 till och med A-49-1-3060

Byggsbeskrivning
Rumsbeskrivning

BET	ÄNDRINGEN AVSER	DATUM	SIGN
FÖRFRÅGNINGSUNDERLAG			
REGIONFASTIGHETER/PROJEKT VÄSTMANLANDS SJUKHUS 721 89 VÄSTERÅS TEL: 021-17 30 00			
Sidenvärgatan 17, 753 19 Uppsala Tel: +46(0)18-18 38 00 www.white.se			
HANDLÄGGARE NAN	RITAD/KONTSR AV NAN	ANSVARIG AME	
DATUM 2022-11-04	UPPDRAGS NR 8517710300	SKALA A1: 1:50 SKALA A3: 1:100	
VÄSTMANLANDS SJUKHUS FAGERSTA HUS 03 VÅRDIVDELNING PLAN 5, DEL 2 DELPLAN			
FASTIGHETS-/BYGGNADSNR 0600 03	RITNINGSNUMMER A-40-1-3052	BET	

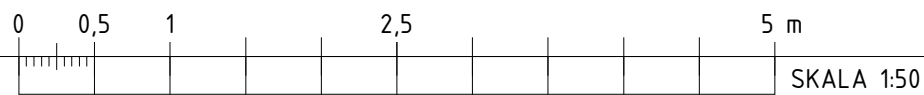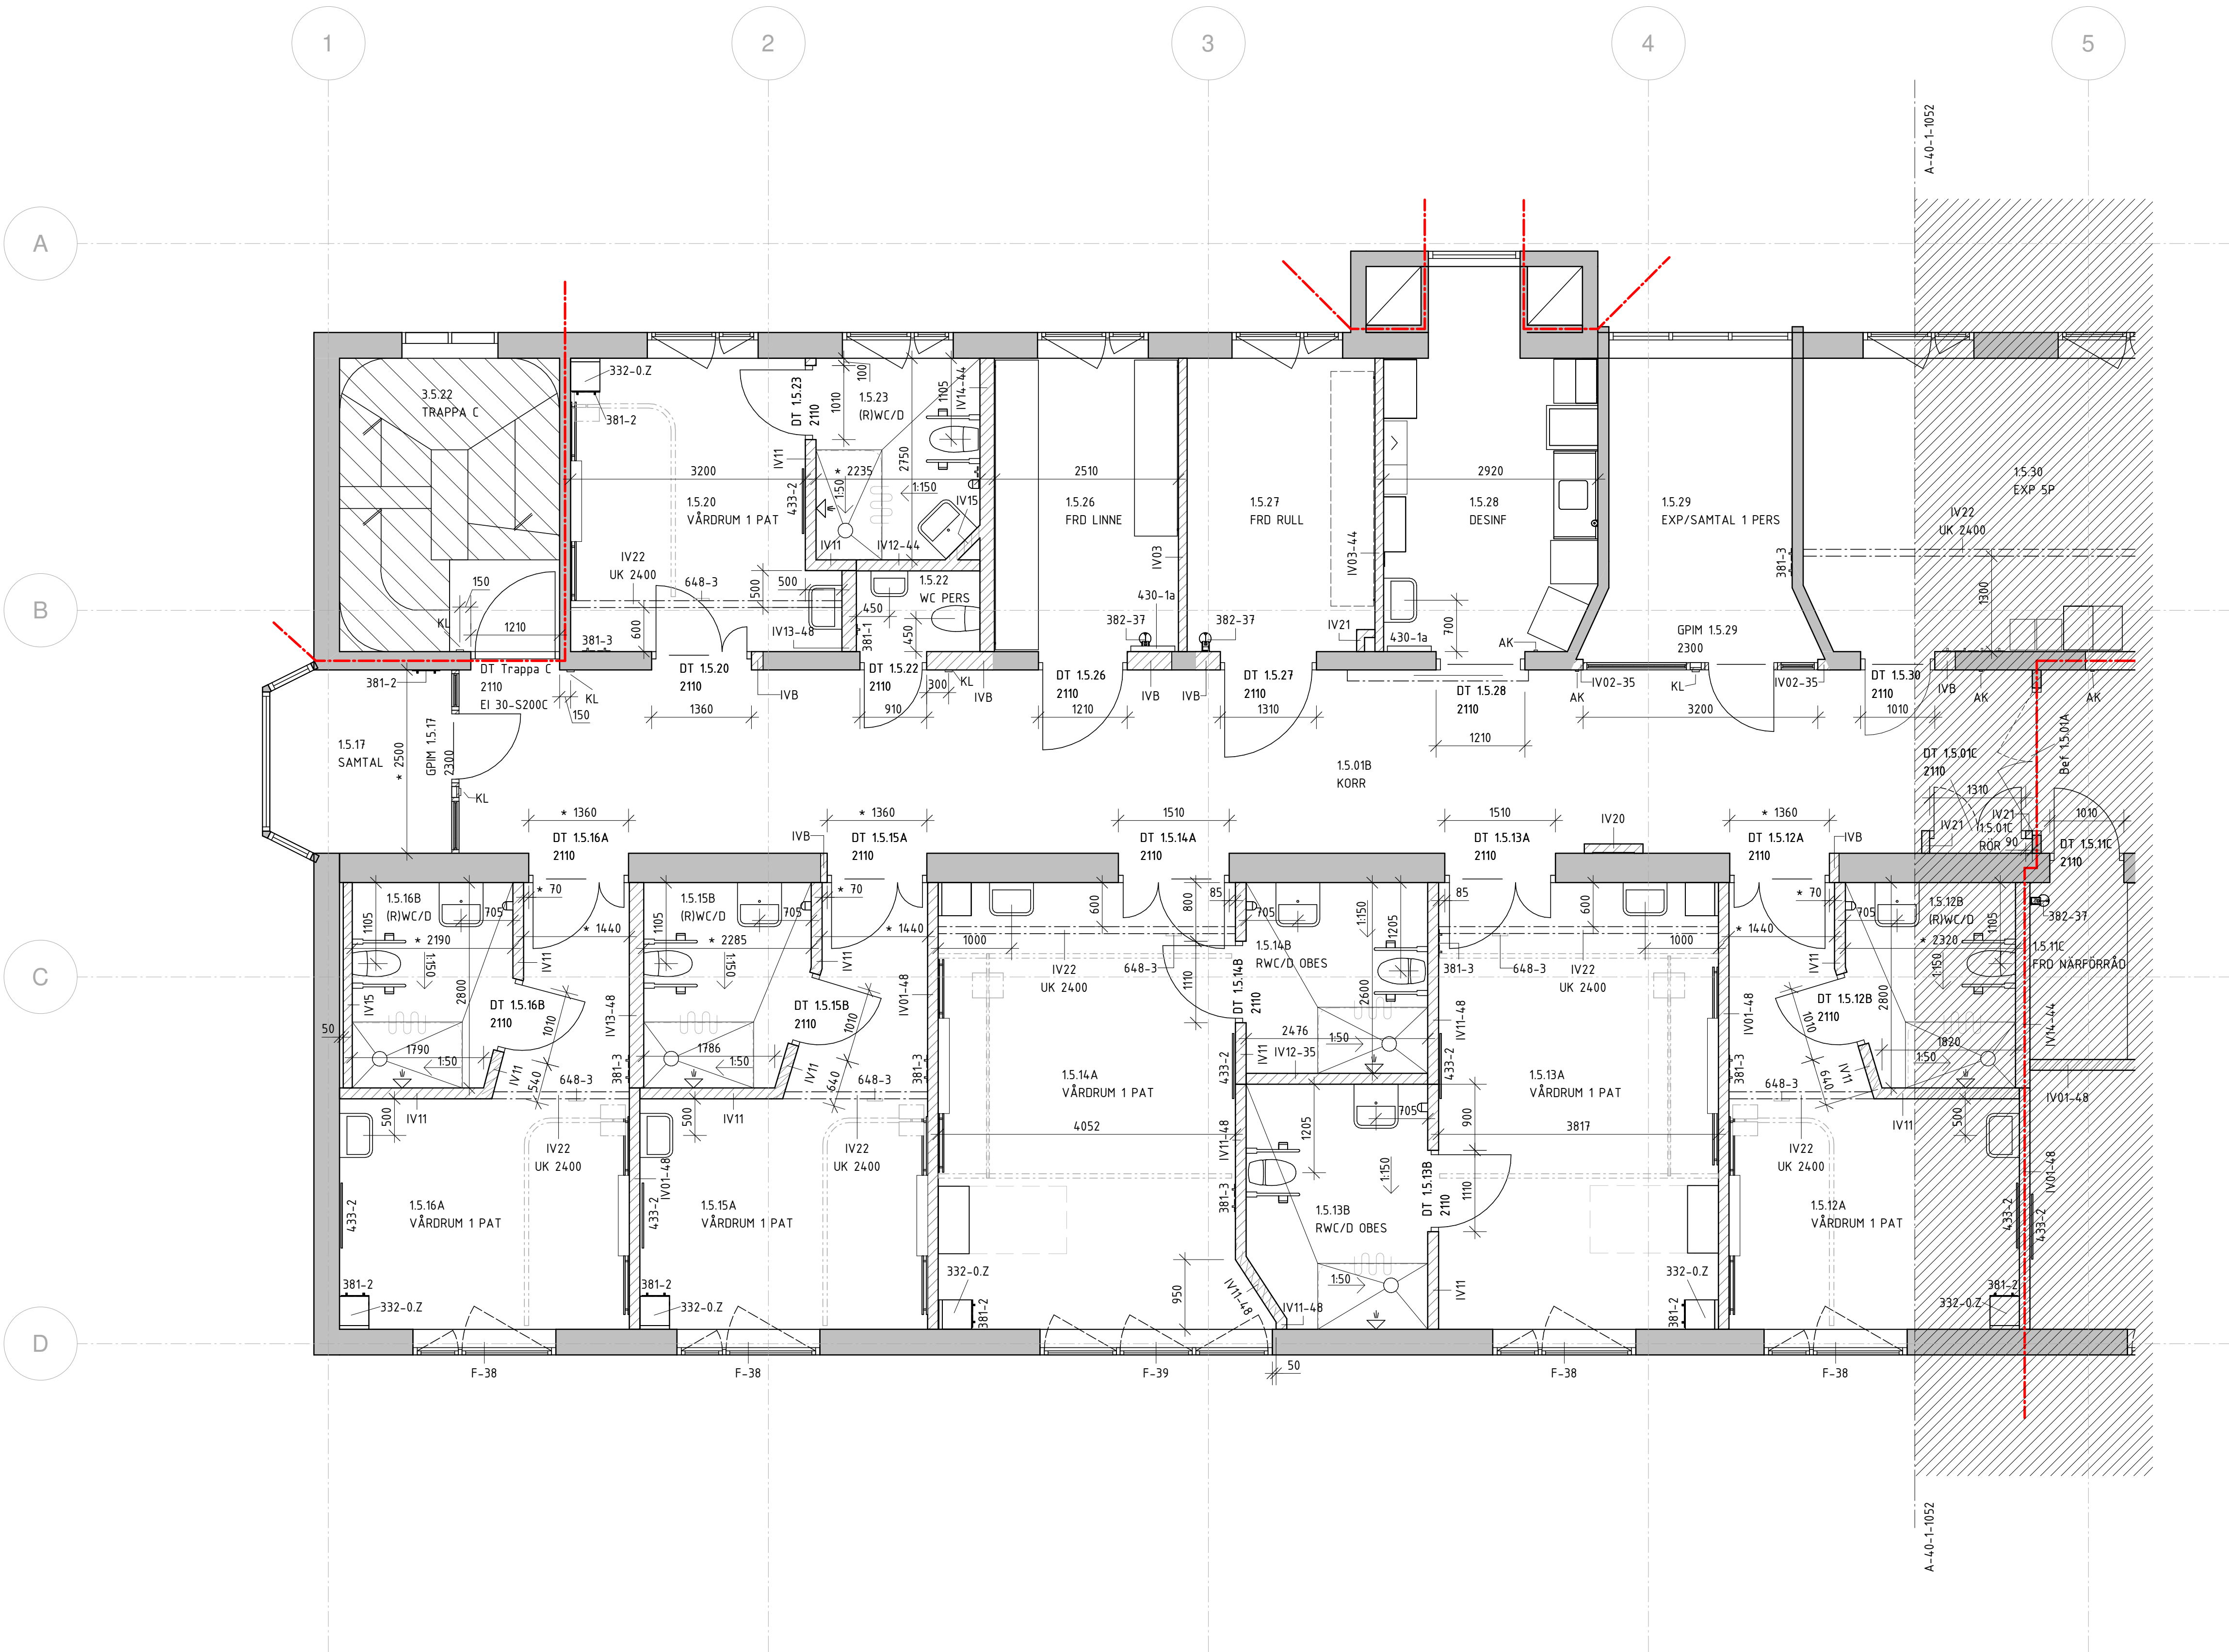

FÖRKLARINGAR OCH FÖRESKRIFTER

ALLMÄNT
Alla mått i millimeter.
A-ritningar är baserade på CAD-underlag som har erhållits från Region Västmanland. Under projekteringen har inmätning av befintlig byggnad ej utförts.
Mått ska kontrolleras på byggarbetsplatsen.

Mått med asterisk (*) som prefix är kritiska mått för att klara funktionskrav/tillgänglighetskrav.

Planritningar 1:50 läses parallellt med rivningsritningar för att ge en komplett översikt.

Ej måttsatta schakt utförs utvändigt så små som möjligt med hänsyn tagen till de installationer som ska inrymmas.

BRAND
Brandcellsgräns EI60
Befintliga byggnadsdelars uppfyllande av brandklasser etc kontrolleras av brandkonsult.

TECKENFÖRKLARINGAR/UTFÖRANDE

- Konnektionslinje
- Befintlig vägg
- Ny vägg
- Befintlig dörr
- Ny dörr
- Ny glasad dörr
- Nytt fönster
- Skrafferat område ingår ej i denna entreprenad
- Kontraprikar i golv vid dörr
Avvikande kulör från golvmaterial

KL = Kortläsare
AK = Armbågskontakt
IVxx = Innervägg icke bärande
IVB = Innervägg bärande
DT = Dörr av trä
GPIM = Invändigt metallglasparti
F-xx = Fönster

Förklaringar/Föreskrifter för fast inredning beskrivs på uppställningsritning för fast inredning.

HÄNVISNINGAR
Möbleringsplaner, ritn. A-40-1-1050 till och med A-40-1-3050
Fönsteruppställning, ritn. A-42-4-110
Undertaksplaner, ritn. A-43-1-1051 till och med A-43-1-3052
Innerväggsuppställning, ritn. A-43-4-150
Inv. dörrar/partier, ritn. A-43-0-110 till och med A-43-4-140
Färgsättningsplaner, ritn. A-44-0-112 & A-44-0-114
Fast inredning, ritn. A-46-4-100 till och med A-46-4-122
Rivningsplaner, ritn. A-49-1-1040 till och med A-49-1-3060

Byggsbeskrivning
Rumsbeskrivning

BET	ÄNDRINGEN AVSER	DATUM	SIGN
FÖRFRÅGNINGSUNDERLAG			
REGIONFASTIGHETER/PROJEKT VÄSTMANLANDS SJUKHUS 721 89 VÄSTERÅS TEL: 021-17 30 00			
Sidenvärgatan 17, 753 19 Uppsala Tel: +46(0)18-18 38 00 www.white.se			
HANDLÄGARE NAN	RITAD/KINSTR. AV NAN	ANSVARIG AME	
DATUM 2022-11-04	UPPRORGSNR 8517710300	SKALA A1: 1:50 SKALA A3: 1:100	
VÄSTMANLANDS SJUKHUS FAGERSTA HUS 01 VÅRDAVDELNING PLAN 5, DEL 1 DELPLAN			
FASTIGHETS-/BYGGNADSR 0600 01	RITNINGSNUMMER A-40-1-1051	BET	